

Общество с ограниченной ответственностью  
«Электро Системы»



Реконструкция ВЛ-0,4 кВ от ТП-26 г. Тихорецк

Электроснабжение  
РАБОЧАЯ ДОКУМЕНТАЦИЯ

55-2020-ЭС

Том 1

г. Краснодар, 2021

Общество с ограниченной ответственностью  
«Электро Системы»



Реконструкция ВЛ-0,4 кВ от ТП-26 г. Тихорецк

Электроснабжение

**РАБОЧАЯ ДОКУМЕНТАЦИЯ**


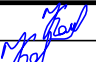

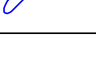
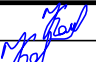

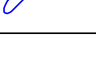
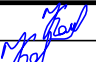

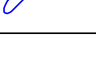
55-2020-ЭС

Том 1



Генеральный директор ООО «ЭлСи»

Стригунов Е.А.

г. Краснодар, 2021




Инв. N подл.	Подпись и дата	Взам.инв. N							<div>55- 2020- С1</div> <div>Содержание тома 1</div> <div> <div>Стадия</div> <div>Р</div> <div>Лист</div> <div>1</div> <div>Листов</div> <div>1</div> </div> <div> ЭЛСИ  </div>																											
			<table border="1"> <tr> <td>Изм.</td> <td>Колуч</td> <td>Лист</td> <td>Идок</td> <td>Подп.</td> <td>Дата</td> </tr> <tr> <td>Разраб.</td> <td></td> <td>Комиссаров</td> <td></td> <td></td> <td>01.21</td> </tr> <tr> <td>ГИП</td> <td></td> <td>Каминник</td> <td></td> <td></td> <td>01.21</td> </tr> <tr> <td>Н.контр.</td> <td></td> <td>Стригунов</td> <td></td> <td></td> <td>01.21</td> </tr> <tr> <td></td> <td></td> <td></td> <td></td> <td></td> <td></td> </tr> <tr> <td></td> <td></td> <td></td> <td></td> <td></td> <td></td> </tr> </table>	Изм.	Колуч	Лист	Идок	Подп.				Дата	Разраб.		Комиссаров			01.21	ГИП		Каминник			01.21	Н.контр.		Стригунов			01.21						
Изм.	Колуч	Лист	Идок	Подп.	Дата																															
Разраб.		Комиссаров			01.21																															
ГИП		Каминник			01.21																															
Н.контр.		Стригунов			01.21																															

Инв. N подл.	Подпись и дата		Взам.инв. N	

Номер тома	Обозначение	Наименование	Примечание						
1	55- 2020- ЭС	Электроснабжение							
<div></div>									
55- 2020- СП									
Изм.	Колуч	Лист	Индок	Подп.	Дата	<div>Состав проекта</div>	Стадия	Лист	Листов
Разраб.		Комиссаров			01.21		Р	1	1
ГИП		Каминник			01.21				
Н.контр.		Стригунов			01.21				
							<div>ЭЛСИ </div>		

## СОДЕРЖАНИЕ

1	ОБЩИЕ СВЕДЕНИЯ .....	3
1.1	Исходные данные и основание для проектирования .....	3
1.2	Основные технико-экономические показатели .....	3
1.3	Состав и объем проектирования .....	3
1.4	Характеристика района строительства.....	3
1.5	Схема электроснабжения.....	4
1.6	Результаты инженерных изысканий.....	4
1.7	Обеспечение надежности.....	5
1.8	Дополнительные сведения.....	5
2	ВОЗДУШНЫЕ ЛИНИИ 0,4 КВ .....	6
2.1	Общая информация .....	6
2.2	Конструктивные решения.....	6
2.2.1	Расчет нагрузок воздушных линий.....	6
2.2.2	Конструкция и параметры провода СИП-2 .....	6
2.2.3	Заземление.....	7
3	МЕРОПРИЯТИЯ ПО ЗАЩИТЕ ОТ КОРРОЗИИ.....	9
4	МЕРОПРИЯТИЯ ПО ОБЕСПЕЧЕНИЮ КОМПЛЕКСНОЙ БЕЗОПАСНОСТИ.....	10
5	МЕРОПРИЯТИЯ ПО ОХРАНЕ ТРУДА И ТЕХНИКЕ БЕЗОПАСНОСТИ.....	11
5.1	Общие требования.....	11
5.2	Электробезопасность .....	11
5.3	Пожарная безопасность .....	11
6	МЕРОПРИЯТИЯ ПО ОХРАНЕ ОКРУЖАЮЩЕЙ СРЕДЫ .....	13
7	МЕРОПРИЯТИЯ ПО ОБЕСПЕЧЕНИЮ СОБЛЮДЕНИЯ ТРЕБОВАНИЙ ЭНЕРГЕТИЧЕСКОЙ ЭФФЕКТИВНОСТИ .....	14
8	НОРМАТИВНЫЕ ССЫЛКИ.....	15
	Приложение А Документация ООО «ЭлСи» .....	17
	Приложение Б Техническое задание на проектирование .....	19

Взам. инв. №		Подп. и дата															
Инв. № подл.	Изм.	Колуч.	Лист	№ док.	Подпись	Дата	55-2020-ПЗ					Стадия	Лист	Листов			
	Разраб.		Комиссаров			02.21	Пояснительная записка					Р	1	23			
	ГИП		Каминник			02.21						ООО «ЭлСи»					
	Н.контр		Стригунов			02.21											

## СПИСОК ИСПОЛЬЗУЕМЫХ СОКРАЩЕНИЙ

ГОСТ	Государственный стандарт
ЕСКД	Единая система конструкторской документации
ВЛ	Воздушная линия
ВЛИ	Воздушная линия изолированная
ПОТ	Правила охраны труда
ПТЭ	Правила технической эксплуатации электрических сетей РФ
ПУЭ	Правила устройства электроустановок
РД	Руководящий документ
РФ	Российская Федерация
СИП	Самонесущий изолированный провод
СНиП	Строительные нормы и правила
СПДС	Система проектной документации для строительства
СПЭ	Изоляция из сшитого полиэтилена
ТЗ	Техническое задание
ТП	Трансформаторная подстанция
КТП	Комплектная трансформаторная подстанция
РРЭС	Районные распределительные электрические сети

Инв. № подл.	Подп. и дата	Взам. инв. №							55-2020-ПЗ	Лист
										2
			Изм.	Колуч.	Лист.	№ док.	Подпись	Дата		

## 1 ОБЩИЕ СВЕДЕНИЯ

### 1.1 Исходные данные и основание для проектирования

Рабочая документация (далее по тексту – проектная документация) для строительства по данному объекту разработана на основании:

- технического задания на проектирования, выданного АО «НЭСК-Электросети», Реконструкция ВЛ-0,4 кВ от ТП-26 г. Тихорецк";
- материалов обследования ООО «ЭлСи».

Рабочая документация разработана с учётом исходных данных, выданных АО «НЭСК-Электросети».

### 1.2 Основные технико-экономические показатели

Таблица 1.1 – Основные технико-экономические показатели

Поз.	Наименование показателя	Ед. изм.	Кол-во
1	Номинальное напряжение питающей сети	кВ	0,4
2	Приобретение ж/б стоек СВ 95-3	шт	38
3	Приобретение СИП-2 3х95+70мм <sup>2</sup>	м	4920
4	Приобретение СИП-2 3х70+54,6мм <sup>2</sup>	м	889
5	Приобретение СИП-4 2х16мм <sup>2</sup>	м	2250

### 1.3 Состав и объем проектирования

Настоящий проект выполнен в соответствии с требованиями технического задания на проектирование.

Утвержденное техническое задание приведено в приложении Б.

В объем проектирования настоящего проекта входит:

- реконструкция существующих воздушных линий (ВЛИ-0,4кВ) от РУ-0,4 ТП-26, по ул. Кропоткина, ул. Ушакова и ул. Лермонтова, проводом СИП-2А с ответвлениями к жилым домам.

Состав разделов проектной документации и их содержание соответствует требованиям постановления Правительства РФ №87 от 16.02.2008 г. «О составе разделов проектной документации и требованиях к их содержанию», в редакции постановления Правительства РФ № 1044 от 21.02.2019 г.

Объекты проектирования, согласно Постановлению, классифицируются как линейные, включая инфраструктуру, в которую входят здания, строения и сооружения, обеспечивающие функционирование линейных объектов. Здания (трансформаторная подстанция) кроме того относятся к объектам капитального строительства непроизводственного назначения.

Технологический режим эксплуатации проектируемых объектов электросетевого хозяйства не требует водоснабжения, водоотведения, газоснабжения. Данные разделы в настоящем проекте не предусмотрены.

Основные технико-экономические показатели проекта приведены в таблице 1.1.

### 1.4 Характеристика района строительства

В административном отношении проектируемые объекты расположены в г. Тихорецк.

Климат г. Тихорецк умеренно теплый. Самая теплая погода в Тихорецке по месяцам и в целом в России стоит в июне, июле, августе до 31.3°C. При этом наименьшие температу-

Инв.№подл.	Подл. и дата	Взам. инв. №

Изм.	Колуч	Лист	№ док	Подпись	Дата

55-2020-ПЗ

Лист

3

ры окружающего воздуха отмечаются в январе, феврале, декабре до 1.6°C. Среднегодовая температура составляет 10.8гр. Количество осадков является значительным – около 628мм в год.

Согласно СП 20.13330.2011 "Нагрузки и воздействия" в проекте принято:

- по нормативному ветровому давлению - III;
- по нормативной толщине стенки гололёда – II;
- сейсмичность района – 6 баллов.

Объекты проектирования расположены на освоенной территории. Основными формами техногенного рельефа по трассам линейных сооружений и площадочных объектов являются – улицы, дороги. Имеются надземные и подземные коммуникации.

Транспортная инфраструктура района преимущественно развитая, в условиях городской застройки, что не требует организации путей подъезда к объектам.

### 1.5 Схема электроснабжения

Проектом предусматривается строительство воздушной линии (ВЛИ-0,4кВ) от РУ-0,4кВ существующей ТП-26, проводом СИП-2 3х70+70 мм<sup>2</sup>.

Схема электрических соединений представлена на листе 4 рабочих чертежей.

По надежности электроснабжения, согласно классификации ПУЭ п. 1.2, в районе строительства присутствуют коммунально-бытовые потребители III-й категории.

### 1.6 Результаты инженерных изысканий

Рабочая документация разработана на основе материалов инженерно-геодезических изысканий.

Инженерные изыскания проводились в соответствии с положениями и требованиями Градостроительного кодекса РФ, СНиП 11-02-96, Руководства по изысканиям трасс и площадок для электросетевых объектов напряжением 0,4-20 кВ.

Грунты по показателям агрессивности в соответствии с таблицей 4 СНиП 2.03.11-85 к железобетонным конструкциям неагрессивные.

По полевому определению удельное электрическое сопротивление грунтов на глубине 0,7 м в районе проектирования составляет не более 100 Ом·м. Согласно таблице 1 ГОСТ 9.602-2005 коррозионная агрессивность грунтов оценивается как средняя.

### 1.7 Обеспечение надежности

Настоящим проектом предусматриваются технические и организационные мероприятия по обеспечению требуемого уровня надежности на стадиях строительства и эксплуатации в соответствии с требованиями ПУЭ и Инструкции по проектированию городских электрических сетей РД 34.20.185-94 (с изменениями и дополнениями от 29.06.1999).

Эксплуатационная надежность проектируемых объектов электроснабжения обеспечивается выполнением следующих пунктов:

- используются типовые (унифицированные) решения, что уменьшает возможность некачественного монтажа;
- устройство системы заземления соответствует ПУЭ;
- используется качественная арматура, обеспечивающая максимальную изоляцию в местах соединения и подключения;
- используются самонесущие изолированные провода СИП-2 с изоляцией из сшитого полиэтилена устойчивой к воздействию окружающей среды. Сшитый полиэтилен содержит в своей структуре газовую сажу для обеспечения длительного срока эксплуатации;
- трассы воздушных линий выбраны с учетом наименьшего расхода провода, обеспечения его сохранности при механических воздействиях, обеспечения защиты от коррозии, вибрации;

Инв.№подл.	Подл. и дата	Взам. инв. №	<div><div>- используются типовые (унифицированные) решения, что уменьшает возможность некачественного монтажа;</div><div><div>- устройство системы заземления соответствует ПУЭ;</div><div>- используется качественная арматура, обеспечивающая максимальную изоляцию в местах соединения и подключения;</div><div>- используются самонесущие изолированные провода СИП-2 с изоляцией из сшитого полиэтилена устойчивой к воздействию окружающей среды. Сшитый полиэтилен содержит в своей структуре газовую сажу для обеспечения длительного срока эксплуатации;</div><div>- трассы воздушных линий выбраны с учетом наименьшего расхода провода, обеспечения его сохранности при механических воздействиях, обеспечения защиты от коррозии, вибрации;</div></div></div>						
			55-2020-ПЗ						Лист
									4
Изм.	Колуч	Лист	№док	Подпись	Дата				



- сечение проводов выбрано с учетом перспективы роста электрических нагрузок;
- предусмотрено использование только сертифицированного оборудования и материалов;
- все оборудование и материалы перед применением (до ввода в эксплуатацию) подлежат необходимым испытаниям и проверке.

Дополнительно, при производстве строительных работ, надежность обеспечивается выполнением требований СНиП 3.05.06-85 «Электротехнические устройства», требований и указаний в проектной и рабочей документации.

### 1.8 Дополнительные сведения

Графическая и текстовая документация выполнена в соответствии с требованиями ГОСТ 21.1101-2009 «Основные требования к проектной и рабочей документации» и других действующих стандартов СПДС и ЕСКД.

При проектировании учтены требования Градостроительного кодекса РФ, Земельного кодекса РФ, правила устройства электроустановок (ПУЭ) седьмого издания, строительные нормы и правила (СНиП), другие действующие на территории РФ нормативные документы.

Полный перечень нормативных документов, использованных при проектировании по данному объекту, приведен в разделе «Нормативные ссылки».

Технические решения и оборудование, используемые в проекте, обладают патентной чистотой и не нарушают действующие в Российской Федерации патенты (сертификаты) исключительного права.

Рабочая документация может быть использована только для строительства на данном объекте и не может быть передана третьей стороне без согласия ООО «ЭЛСИ».

Принятые решения обеспечивают безопасную для жизни и здоровья людей эксплуатацию объекта при соблюдении предусмотренных проектом мероприятий.

Инв.№подл.							Подл. и дата	Взам. инв. №	
						55-2020-ПЗ			Лист
									5
Изм.	Колуч	Лист	№док	Подпись	Дата				

## 2 ВОЗДУШНЫЕ ЛИНИИ 0,4 кВ

### 2.1 Общая информация

Проектом предусмотрено строительство воздушной линии 0,4 кВ бытовых потребителей.

Проектируемые линии выполняются изолированным проводом СИП-2 3х95+70мм<sup>2</sup> и СИП-2 3х70+54,6мм<sup>2</sup>, проложенным по существующим и проектируемым железобетонным опорам. Крепление проводов к опорам осуществляется арматурой производства «ТУСО».

### 2.2 Конструктивные решения

Раскатку провода производить под тяжением. В процессе раскатки не допускается касание проводов земли, металлических и железобетонных элементов опор. Скорость раскатки проводов не должна превышать 5 км/ч. После раскатки, закрепление проводов осуществляется сначала на концевых опорах, далее на промежуточных. Крепление проводов на промежуточных опорах предусмотрено на поддерживающих зажимах, а на опорах анкерного типа – с применением натяжных анкерных зажимов.

Подрядчику необходимо согласовать проект производства работ, определить потребность в рабочей силе по профессиям.

#### 2.2.1 Расчет нагрузок воздушных линий

Расчет нагрузок выполнялся на основании «Инструкции по проектированию городских электрических сетей» РД 34.20.185-94 и Изменений и дополнений к разделу 2 «Расчетные электрические нагрузки» «Инструкции по проектированию городских электрических сетей» РД 34.20.185-94, с учетом их увеличения в перспективе на 10%.

Сечение проводов выбрано по длительно допустимому току, проверено по условию срабатывания защитных аппаратов на ТП при однофазном коротком замыкании в концах линий и по допустимой потере напряжения у наиболее удаленных потребителей. При этом нормально допустимое значение установившегося отклонения напряжения у потребителей не превысит 5%, согласно ГОСТ 13109-97 «Нормы качества электрической энергии в системах электроснабжения общего назначения».

Расчетные нагрузки и значения токов плавких вставок предохранителей проектируемых линий 0,4 кВ указаны на схемах электроснабжения в графической части проекта.

#### 2.2.2 Конструкция и параметры провода СИП-2

Самонесущий изолированный провод предназначен для передачи и распределения электрической энергии в воздушных силовых и осветительных сетях на напряжение до 1 кВ номинальной частотой 50 Гц в районах с умеренным и холодным климатом в атмосфере воздуха типов II и III по ГОСТ 16350. Вид климатического исполнения УХЛ. Провод самонесущий с алюминиевыми фазными токопроводящими жилами, с изоляцией из светостабилизированного сшитого полиэтилена (XLPE), с несущей жилой из алюминиевого сплава, изолированной светостабилизированным сшитым полиэтиленом.

#### Техническая характеристика провода

Фазная токопроводящая жила алюминиевая, многопроволочная, круглая, уплотненная. Нулевая несущая жила из алюминиевого сплава.

Предназначен для передачи и распределения электроэнергии в воздушных силовых и осветительных сетях на напряжение до 0,6/1 кВ частотой 50 Гц.

Условия эксплуатации и монтажа провода СИП-2А:

- рабочая температура от минус 50 до +50 °С;
- температура прокладки не ниже минус 10 °С;

Инв.№подл.	Подп. и дата	Взам. инв. №	Провод самонесущий с алюминиевыми фазными токопроводящими жилами, с изоляцией из светостабилизированного сшитого полиэтилена (XLPE), с несущей жилой из алюминиевого сплава, изолированной светостабилизированным сшитым полиэтиленом.					
			<b>Техническая характеристика провода</b>					
			Фазная токопроводящая жила алюминиевая, многопроволочная, круглая, уплотненная.					
			Нулевая несущая жила из алюминиевого сплава.					
Инв.№подл.	Подп. и дата	Взам. инв. №	Предназначен для передачи и распределения электроэнергии в воздушных силовых и осветительных сетях на напряжение до 0,6/1 кВ частотой 50 Гц.					
			Условия эксплуатации и монтажа провода СИП-2А:					
			- рабочая температура от минус 50 до +50 °С;					
			- температура прокладки не ниже минус 10 °С;					
Инв.№подл.	Подп. и дата	Взам. инв. №	55-2020-ПЗ					
			Лист					
			6					
			Изм.	Колуч	Лист	№ док	Подпись	Дата

- допустимая температура нагрева токопроводящих жил:  
в нормальном режиме работы 90 °С,  
в режиме перегрузки (до 8 часов в сутки) +130 °С;
- провода стойки к изгибу при температуре минус 40 °С, к воздействию солнечной радиации, характеризующейся верхним значением интегральной плотности теплового потока  $1120 \text{ Вт/м}^2 \pm 10 \%$ , в том числе плотности ультрафиолетовой части спектра  $68 \text{ Вт/м}^2 \pm 25 \%$ ;
- разрушающее механическое напряжение алюминиевой токопроводящей жилы составляет  $120 \text{ Н/мм}^2$ , а несущей жилы, выполненной из термоупрочненного сплава АВЕ –  $295 \text{ Н/мм}^2$ ;
- допустимый радиус изгиба провода 0,48 м.
- срок службы провода не менее 25 лет.

Конструкция провода СИП-2 показана на рисунке 2.1.



Рисунок 2.1 – Конструкция провода СИП-2

### 2.2.3 Заземление

Для обеспечения нормальной работы электроприемников, нормируемого уровня электробезопасности и защиты от атмосферных перенапряжений на ВЛИ в электрических сетях с глухозаземленной нейтралью выполняются заземляющие устройства, предназначенные для:

- повторного заземления нулевого провода (п.1.7.102 ПУЭ, 7-е издание);
- защиты от грозовых перенапряжений (п.2.4.46 ПУЭ, 7-е издание).

Для обеспечения безопасности от поражения электрическим током все металлические нетоковедущие части электрооборудования, нормально не находящиеся под напряжением, но могущие оказаться при повреждении изоляции, должны быть надежно занулены. В качестве нулевого защитного проводника в сети используется нулевой проводник PEN (совмещенные защитный РЕ и нулевой рабочий N проводники).

В железобетонных стойках предусмотрены нижний и верхний заземляющие выпуски, которые при изготовлении стоек в заводских условиях приварены к двум (четырем) спускам рабочей арматуры внутри железобетонной опоры.

Эквивалентное удельное сопротивление грунта в районе проектирования не более 100 Ом·м.

В соответствии с ПУЭ, 7-е издание, п.2.4.46 на каждой ВЛИ 0,4 кВ предусматриваются заземляющие устройства через каждые 100 м и на концевых опорах, сопротивление каждого заземляющего устройства должны быть не более 30 Ом.

Общее сопротивление растеканию заземлителей линии в любое время года должно быть не более 10 Ом (ПУЭ, 7-е издание, п.1.7.103). После монтажа ВЛИ следует произвести измерение общего сопротивления растеканию заземлителей линии и при необходимости (если  $R_{\Sigma} > 10 \text{ Ом}$ ) выполнить дополнительные заземляющие устройства.

Инв.№подл.	Подп. и дата	Взам. инв.№	<p>Эквивалентное удельное сопротивление грунта в районе проектирования не более 100 Ом·м.</p> <p>В соответствии с ПУЭ, 7-е издание, п.2.4.46 на каждой ВЛИ 0,4 кВ предусматриваются заземляющие устройства через каждые 100 м и на концевых опорах, сопротивление каждого заземляющего устройства должны быть не более 30 Ом.</p> <p>Общее сопротивление растеканию заземлителей линии в любое время года должно быть не более 10 Ом (ПУЭ, 7-е издание, п.1.7.103). После монтажа ВЛИ следует произвести измерение общего сопротивления растеканию заземлителей линии и при необходимости (если <math>R_{\Sigma} &gt; 10 \text{ Ом}</math>) выполнить дополнительные заземляющие устройства.</p>					
Изм.	Кол.уч.	Лист.	№ док.	Подпись	Дата	55-2020-ПЗ		Лист
								7

На ВЛИ 0,4 кВ для защиты людей от поражения электрическим током все металлические нетоковедущие части электрооборудования (кронштейны и другие стальные элементы опор) нормально не находящиеся под напряжением, но которые могут оказаться под таковым при повреждении изоляции, должны быть надежно занулены. Для зануления нулевой провод ВЛИ присоединить к верхним заземляющим выпускам стоек железобетонных опор с помощью заземляющего проводника, изготовленного из круглой провода АПВ1 сечением 16 мм<sup>2</sup>.

Инв. №подл.	Подп. и дата	Взам. инв. №							55-2020-ПЗ	Лист
										8
			Изм.	Колуч	Лист	№док	Подпись	Дата		

### 3 МЕРОПРИЯТИЯ ПО ЗАЩИТЕ ОТ КОРРОЗИИ

Железобетонные опоры обладают высокой механической прочностью, долговечны и не требуют больших расходов при эксплуатации. В железобетонных опорах основные усилия при растяжении воспринимает стальная арматура, а при сжатии – бетон. Примерно одинаковые коэффициенты температурного расширения стали и бетона исключают появление в железобетоне внутренних напряжений при изменениях температуры. Положительным качеством железобетона также является надежная защита металлической арматуры от коррозии. Для повышения трещиностойкости железобетонных конструкций применяют предварительное напряжение арматуры, которое создает дополнительное обжатие бетона. Коррозийная стойкость бетона обеспечивается применением коррозионно-стойких материалов, добавок, повышающих коррозионную стойкость бетона и его защитную способность для стальной арматуры, снижением проницаемости бетона технологическими приемами, установлением требований к категории трещиностойкости, ширине расчетного раскрытия трещин, толщине защитного слоя бетона.

Группы агрессивных газов в зависимости от их вида и концентрации представлены в таблице 3.1 (СНиП 2.03.11-85 «Защита строительных конструкций от коррозии»).

Таблица 3.1 – Группы агрессивных газов в зависимости от их вида и концентрации

Наименование	Концентрация, мг/куб.м, для групп газов			
	А	В	С	Д
Углекислый газ	До 2000	Св. 2000	-	-
Аммиак	До 0,2	Св. 0,2 до 20	Св. 20	-
Сернистый ангидрид	До 0,5	Св. 0,5 до 10	Св. 10 до 200	Св. 200 до 1000
Фтористый водород	До 0,05	Св. 0,05 до 5	Св. 5 до 10	Св. 10 до 100
Сероводород	До 0,01	Св. 0,01 до 5	Св. 5 до 100	Св. 100
Оксиды азота	До 0,1	Св. 0,1 до 5	Св. 5 до 25	Св. 25 до 100
Хлор	До 0,1	Св. 0,1 до 1	Св. 1 до 5	Св. 5 до 10
Хлористый водород	До 0,05	Св. 0,05 до 5	Св. 5 до 10	Св. 10 до 100

На основании значений фоновых концентраций загрязняющих веществ в атмосферном воздухе группа газов относится к категории А (1).

Согласно СНиП 23-01-99(2003) зона влажности – влажная. Степень агрессивного воздействия сред на металлические конструкции по отношению группы газов А к влажной зоне является среднеагрессивной.

На протяжении трассы строительства воздушных линии при установке опор залегание грунтовых вод на глубине 2,5 м не обнаружено. Наличие блуждающих токов не выявлено. Грунты по своему характеру не являются агрессивными. На трассе строительства отсутствует рельсовый электрифицированный транспорт.

При разработке раздела были учтены требования ГОСТ 9.602-2005 Межгосударственный стандарт «Единая система от старения и коррозии», СНиП 2.03.11-85 «Защита строительных конструкций от коррозии».

Инв.№подл.	Подп. и дата	Взам. инв. №

Изм.	Колуч	Лист	№док	Подпись	Дата

55-2020-ПЗ

Лист

9

#### 4 МЕРОПРИЯТИЯ ПО ОБЕСПЕЧЕНИЮ КОМПЛЕКСНОЙ БЕЗОПАСНОСТИ

В настоящем разделе рассматривается обеспечение комплексной безопасности проектируемой воздушной линии.

Безопасность воздушных линий электроснабжения обеспечивается применением несгораемых конструкций, автоматическим отключением токов короткого замыкания, использованием железобетонных опор. Пересечения и сближения трассы ВЛИ 0,4 кВ с трассами других линейных объектов выполнены в строгом соответствии с главой 2.4 ПУЭ изд. 7-ое.

Для обеспечения безопасности эксплуатации воздушных линий электроосвещения необходим систематический визуальный контроль целостности линий, а также проверка состояния полосы отвода под воздушные линии.

Инв. № подл.	Подп. и дата	Взам. инв. №								55-2020-ПЗ	Лист
											10
			Изм.	Колуч	Лист	№ док.	Подпись	Дата			

## 5 МЕРОПРИЯТИЯ ПО ОХРАНЕ ТРУДА И ТЕХНИКЕ БЕЗОПАСНОСТИ

### 5.1 Общие требования

Все работы (строительные, монтажные и специальные), должны выполняться в соответствии с требованиями и указаниями справочной информации "Перечень правил и инструкций по охране труда", действующими нормативными документами.

Погрузочно-разгрузочные работы на строительных площадках должны производиться в соответствии с ГОСТ 12.3.009-79 и ПБ 10-382-00 «Правилами устройства и безопасности эксплуатации грузоподъемных кранов», а также руководствоваться «Правилами техники безопасности для предприятий автомобильного транспорта».

Грузоподъемные машины должны удовлетворять требованиям государственных стандартов и технических условий на них.

Персонал подрядной организации, привлекаемый для производства работ, должен в полном объеме соответствовать требованиям и иметь при себе удостоверения установленной формы и быть обеспечен спец. одеждой, защитными очками и СИЗ.

В случае необходимости, персонал должен иметь соответствующие разрешения на выполнение специальных работ (верхолазные, такелажные и др.).

Допуск в действующие электроустановки осуществлять в строгом соответствии с требованиями «Перечень правил и инструкций по охране труда», в сопровождении оперативного персонала заказчика.

Производство электромонтажных и наладочных работ следует вести в строгой технологической последовательности и в соответствии с графиком работ и ППР. Завершение предшествующих работ является необходимым условием для подготовки и выполнения последующих.

На объекте работ должны быть аптечки с медикаментами, набор фиксирующих шин и других средств для оказания первой медицинской помощи пострадавшему.

### 5.2 Электробезопасность

Основными мерами, обеспечивающими безопасность обслуживания ВЛ, являются:

1. Применение современного электрооборудования, токоведущие части которого недоступны для персонала, не требуют доступа к токоведущим частям при проверке наличия напряжения и фазировке и имеют надёжную систему заземления.

2. Размещение оборудования и проводов, на отметках, указанных в рабочих материалах.

3. Использование материалов обеспечивающих дополнительную защиту ВЛ при возникновении внештатных ситуаций.

4. Выполнение доступной для осмотра системы заземления металлических конструкций, на которых установлено электрооборудование.

5. Выполнение четких надписей о принадлежности оборудования ВЛ.

6. Наличие обозначений коммутационных аппаратов и диспетчерских наименований присоединения.

### 5.3 Пожарная безопасность

Настоящий подраздел разработан в соответствии Федеральным законом от 22.02.2108 года № 123-ФЗ «Технический регламент о требованиях пожарной безопасности» и описывает базовые требования к организации пожарной безопасности проектируемых объектов.

Для обеспечения мероприятий пожарной безопасности на этапе проектирования учтены требования СП 13130.2009 «Системы противопожарной защиты», ПУЭ и других нормативных документов.

Инов.№подл.	Подл. и дата	Взам. инв. №

Изм.	Колуч	Лист	№док	Подпись	Дата

55-2020-ПЗ

Лист

11

Проектируемая к использованию проводниковая продукция имеет изоляцию не распространяющую горение.

ВЛ по линейной стороне имеет автоматические выключатели, рассчитанные от параметров провода и заявленной мощности, что предотвращает возникновение пожара при коротких замыканиях.

Пожарная безопасность ВЛ обеспечивается применением несгораемых конструкций, автоматическим отключением токов короткого замыкания, заземлением опор. Использование изолированных проводов, уменьшающих вероятность междуфазных коротких замыканий, также обеспечивает большую пожарную безопасность.

Пересечения и сближения трассы ВЛ с трассами других линейных объектов выполнены в строгом соответствии с главой 2.5 ПУЭ изд. 7-ое.

В охранной зоне при эксплуатации ВЛ не должно быть посторонних строений, складов и свалок горючих материалов.

При производстве строительных работ не допускается перегораживать дороги, проезды и подъезды к зданиям, сооружениям, наружным пожарным лестницам и водоисточникам, используемые для проезда пожарной техники.

Инв. № подл.	Подп. и дата		Взам. инв. №								Лист	
Изм.	Колуч	Лист	№ док	Подпись	Дата	55-2020-ПЗ						12



## 6 МЕРОПРИЯТИЯ ПО ОХРАНЕ ОКРУЖАЮЩЕЙ СРЕДЫ

В соответствии с Федеральным законом РФ № 7-ФЗ от 10.01.2002 «Об охране окружающей среды» при проектировании, строительстве, реконструкции, эксплуатации и снятии с эксплуатации предприятий, зданий и сооружений в промышленности, сельском хозяйстве, на транспорте, в энергетике и жилищно-коммунальном хозяйстве должны предусматриваться мероприятия по охране природы, рациональному использованию и воспроизводству природных ресурсов, а также выполняться требования экологической безопасности проектируемых объектов и охраны здоровья населения.

При выполнении всех работ необходимо строго соблюдать требования защиты окружающей среды, сохранения ее устойчивого равновесия. Строительство рассматриваемого объекта не затрагивает природоохранные территории, заповедники, памятники культуры.

На проектируемых объектах вредные вещества, приводящие к загрязнению атмосферного воздуха, водного бассейна или земли не выделяются, как при нормальной эксплуатации, так и в аварийных режимах работы.

Инв.№подл.	Подп. и дата	Взам. инв. №							55-2020-ПЗ	Лист
										13
			Изм.	Колуч	Лист	№док	Подпись	Дата		

## 7 МЕРОПРИЯТИЯ ПО ОБЕСПЕЧЕНИЮ СОБЛЮДЕНИЯ ТРЕБОВАНИЙ ЭНЕРГЕТИЧЕСКОЙ ЭФФЕКТИВНОСТИ

В соответствии с Федеральным законом РФ № 261-ФЗ от 23.11.2009 «Об энергосбережении и о повышении энергетической эффективности и о внесении изменений в отдельные законодательные акты РФ» при проектировании, строительстве, реконструкции, эксплуатации и снятии с эксплуатации предприятий, зданий и сооружений в промышленности, сельском хозяйстве, на транспорте, в энергетике и жилищно-коммунальном хозяйстве должны предусматриваться мероприятия по обеспечению соблюдения требований энергетической эффективности.

На проектируемых объектах используются следующие мероприятия:

- перевод сети с напряжения 6 кВ на напряжение 10 кВ в качестве основного напряжения распределительной сети;
- снижение длины воздушных линий электропередачи для ВЛ (КЛ)-0,4 кВ не более 0,5 км от центра питания до наиболее удаленной точки и 2 км суммарной длины ВЛ-0,4 кВ, в городской и сельской местности протяженность ВЛ (КЛ) варьируется в зависимости от типа применяемой конструкции ТП;
- использование максимального допустимого сечения провода в электрических сетях напряжением 0,4-10 кВ с целью адаптации их пропускной способности к росту нагрузок в течение всего срока службы;
- внедрение нового, более экономичного, электрооборудования, в частности, распределительных трансформаторов с уменьшенными активными и реактивными потерями холостого хода, встроенных в КТП и ЗТП конденсаторных батарей;
- применение герметичных масляных или заполненных жидким негорючим диэлектриком трансформаторов с уменьшенными удельными техническими потерями электроэнергии и массогабаритными параметрами;
- внедрение регулируемых компенсирующих устройств (управляемых шунтируемых реакторов, статических компенсаторов реактивной мощности) для оптимизации потоков реактивной мощности и снижения недопустимых или опасных уровней напряжения в узлах сетей;
- строительство новых линий электропередачи и повышение пропускной способности существующих линий для выдачи активной мощности от «запертых» электростанций для ликвидации дефицитных узлов и завышенных транзитных перетоков;
- установка и ввод в работу автоматических регуляторов источников реактивной мощности;
- замена измерительных трансформаторов тока (ТТ) на ТТ с литой или элегазовой изоляцией и иметь не менее трех вторичных обмоток с улучшенными характеристиками (для напряжения выше 1 кВ) и с номинальными параметрами, соответствующими фактическим нагрузкам;
- обеспечение работы измерительных трансформаторов и электросчетчиков в допустимых условиях (отсутствие недогрузки первичных цепей ТТ, перегрузки вторичных цепей ТТ и ТН, обеспечение требуемых температурных условий, устранение вибраций оснований счетчиков и т.д.);
- установка настраиваемых автоматов по отключению нагрузки сверх заявленной потребителями;
- пломбирование приборов учета современными пломбами.

Инв.№подл.	Подл. и дата	Взам. инв. №

Изм.	Колуч.	Лист.	№док.	Подпись	Дата

55-2020-ПЗ

Лист

14

## 8 НОРМАТИВНЫЕ ССЫЛКИ

При разработке проектной и рабочей документации использованы следующие нормативные документы:

1. Постановление Правительства РФ №87 от 16 февраля 2008 г. (в ред. Постановления Правительства РФ от 22.06.2013 N 360) О составе разделов проектной документации и требованиях к их содержанию.
2. Правила устройства электроустановок (ПУЭ). 7 издание. 2006 г.
3. РД 34.20.185-94 Инструкция по проектированию городских электрических сетей (с изменениями и дополнениями от 29.06.1999 N213).
4. Правила технической эксплуатации электроустановок потребителей (утв. приказом Минэнерго РФ от 13.01.2003 №6).
5. СП 48.13330.2011 ОРГАНИЗАЦИЯ СТРОИТЕЛЬСТВА. АКТУАЛИЗИРОВАННАЯ РЕДАКЦИЯ СНиП 12-01-2004 (от 20.05.2011).
6. ВСН 33-82. Ведомственные строительные нормы по разработке проектов организации строительства. Электроэнергетика.
7. СНиП 3.05.06-85 Электротехнические устройства.
8. ГОСТ Р 21.1101-2013 Основные требования к проектной и рабочей документации.
9. Градостроительный кодекс Российской Федерации № 190-ФЗ (с изм., внесенными Федеральным законом от 30.02.2012 N 294-ФЗ);
10. СНиП 2.07.01.89\* Градостроительство планировка и застройка городских и сельских поселений.
11. Руководство по изысканиям трасс и площадок для электросетевых объектов напряжением 0,4-20 кВ. АО «Росэп» 1999 г.
12. СП 11-102-97 Инженерно-экологические изыскания для строительства.
13. СП 11-105-97 Инженерно-геологические изыскания для строительства.
14. СП 11-104-97 Инженерно-геодезические изыскания для строительства.
15. Правила определения размеров земельных участков для размещения воздушных линий электропередачи и опор линий связи, обслуживающих электрические сети (постановление Правительства РФ №486 от 11.02.2010 г.).
16. Руководящие материалы по проектированию №14278тм-т1. Нормы отвода земель для электрических сетей напряжением 0,38-750 кВ.
17. Постановление Правительства РФ №160 от 24.02.2009 г. «О порядке установления охранных зон объектов электросетевого хозяйства и особых условий использования земельных участков, расположенных в границах таких зон».
18. СО 153-34.21.122-2003. Инструкция по устройству молниезащиты зданий, сооружений и промышленных коммуникаций.
19. РД 34.21.122-87. Инструкция по устройству молниезащиты зданий и сооружений.
20. ПОТ РМ-016-2001. Межотраслевые правила по охране труда (правила безопасности) при эксплуатации электроустановок.
21. СНиП 12-03-2001 Безопасность труда в строительстве. Часть 1. Общие требования, глава 6.4 «Обеспечение электробезопасности».
22. СНиП 12-04-2002 Безопасность труда в строительстве. Часть 2. Строительное производство, глава 16 «Электромонтажные и наладочные работы».
23. РД 153-34.3-03.285-2002 Правила безопасности при строительстве линий электропередачи и производстве электромонтажных работ.
24. ГОСТ 12.3.009-76\* Система стандартов безопасности труда. Работы погрузочно-разгрузочные Общие требования безопасности.
25. ПБ 10-382-00 Правила устройства и безопасной эксплуатации грузоподъемных кранов.

Инв.№подл.	Подл. и дата	Взам. инв. №	21.СНиП 12-03-2001 Безопасность труда в строительстве. Часть 1. Общие требования, глава 6.4 «Обеспечение электробезопасности».					
			22.СНиП 12-04-2002 Безопасность труда в строительстве. Часть 2. Строительное производство, глава 16 «Электромонтажные и наладочные работы».					
			23.РД 153-34.3-03.285-2002 Правила безопасности при строительстве линий электропередачи и производстве электромонтажных работ.					
			24.ГОСТ 12.3.009-76* Система стандартов безопасности труда. Работы погрузочно-разгрузочные Общие требования безопасности.					
			25.ПБ 10-382-00 Правила устройства и безопасной эксплуатации грузоподъемных кранов.					

- 26.ГОСТ 12.3.003-86 Система стандартов безопасности труда. Работы электросварочные. Требования безопасности.
- 27.Федеральный закон от 27.02.2019 года № 384-ФЗ «Технический регламент о безопасности зданий и сооружений».
- 28.Федеральный закон от 22.02.2018 года № 123-ФЗ «Технический регламент о требованиях пожарной безопасности».
- 29.ГОСТ 12.1.004-91 ССБТ. Пожарная безопасность. Общие требования.
- 30.ГОСТ 12.1.030-81 ССБТ. Электробезопасность. Защитное заземление и зануление.
- 31.ГОСТ 12.2.007.0-75 ССБТ. Изделия электротехнические. Общие требования безопасности.
- 32.ГОСТ Р 63318.22-99 (СИСПР 22-97). Совместимость технических средств электромагнитная. Радиопомехи промышленные от оборудования информационных технологий. Нормы и методы испытаний.
- 33.ГОСТ 13109-97. Нормы качества электрической энергии в системах электроснабжения общего назначения.
- 34.ГОСТ 27.002-89. Надежность в технике. Основные положения. Термины и определения.
- 35.СНиП 2.01.07-85\* Нагрузки и воздействия.
- 36.СНиП 23-01-99\* Строительная климатология.
- 37.СНKK 20-303-2002 Территориальные строительные нормы Краснодарского края. Нагрузки и воздействия. Ветровая и снеговая нагрузки.
- 38.СНKK 22-301-2000\* Территориальные строительные нормы Краснодарского края. Строительство в сейсмических районах Краснодарского края
- 39.СНиП II-23-81\* Стальные конструкции.
- 40.ГОСТ 5264-80 Ручная дуговая сварка. Соединения сварные. Основные типы, конструктивные элементы и размеры.
- 41.ГОСТ 14098-2014 Соединения сварные арматуры и закладных изделий железобетонных конструкций.
- 42.СНиП 3.03.01-87\* (ред. 2003г.) Несущие и ограждающие конструкции.
- 43.ГОСТ 379-95 Кирпич и камни силикатные. Технические условия.
- 44.ГОСТ 103-2006. Полоса стальная горячекатаная. Сортамент.
- 45.ГОСТ 8509-93 Уголки стальные горячекатаные равнополочные. Сортамент
- 46.ГОСТ 19903-74\* Прокат листовой горячекатаный. Сортамент.
- 47.ГОСТ 5781-82\* Сталь горячекатаная для армирования железобетонных конструкций.
- 48.Земельный кодекс Российской Федерации № 136-ФЗ от 25.10.2001г. (ред. 02.05.2016г.)
- 49.Водный кодекс Российской Федерации № 74-ФЗ от 03.06.2006 г. (ред. 01.01.2016г.)
- 50.Закон «Об охране окружающей среды» № 7-ФЗ от 01.01.2016 г.
- 51.Федеральный закон «Об отходах производства и потребления» (Редакция на 01.01.2016 г.) № 89-ФЗ от 24.06.1998 г.
- 52.СП 2.1.5.1059-01. «Гигиенические требования к охране подземных вод от загрязнения». Постановление Главного государственного санитарного врача РФ № 19 от 25.02.2010г.

Инв.№подл.	Подп. и дата	Взам. инв. №	01.01.2016 г.) № 89-ФЗ от 24.06.1998 г.							
			52.СП 2.1.5.1059-01. «Гигиенические требования к охране подземных вод от загрязнения». Постановление Главного государственного санитарного врача РФ № 19 от 25.02.2101г.							
						55-2020-ПЗ				Лист
										16
Изм.	Колуч	Лист.	№док.	Подпись	Дата					

**Приложение А  
Документация ООО «ЭЛСИ»**



**ВЫПИСКА  
ИЗ РЕЕСТРА ЧЛЕНОВ САМОРЕГУЛИРУЕМОЙ ОРГАНИЗАЦИИ**

18.02.2021

1622

**Союз «Саморегулируемая организация «Краснодарские проектировщики»  
Союз «СРО «Краснодарские проектировщики»**

Саморегулируемая организация, основанная на членстве лиц, осуществляющих  
подготовку проектной документации  
350033, Российская Федерация, Краснодарский край, г.Краснодар, ул. им. Суворова, д.129, помещение 25  
[www.sro93.ru](http://www.sro93.ru)

Регистрационный номер в государственном реестре саморегулируемых организаций  
СРО-П-156-06072010

выдана Обществу с ограниченной ответственностью "Электро Системы"

Наименование	Сведения
<b>1. Сведения о члене саморегулируемой организации:</b>	
1.1. Полное и (в случае, если имеется) сокращенное наименование юридического лица или фамилия, имя, (в случае, если имеется) отчество индивидуального предпринимателя	Общество с ограниченной ответственностью "Электро Системы" ООО "ЭлСи"
1.2. Идентификационный номер налогоплательщика (ИНН)	2311287261
1.3. Основной государственный регистрационный номер (ОГРН) или основной государственный номер индивидуального предпринимателя (ОИРПИИ)	1192375028735
1.4. Адрес места нахождения юридического лица	350016, Краснодарский край, г. Краснодар, ул. им. Сергея Есенина, д. 13, оф. 43.
1.5. Место фактического осуществления деятельности (только для индивидуального предпринимателя)	
<b>2. Сведения о членстве индивидуального предпринимателя или юридического лица в саморегулируемой организации</b>	
2.1. Регистрационный номер члена в реестре членов саморегулируемой организации	437
2.2. Дата регистрации юридического лица или индивидуального предпринимателя в реестре членов саморегулируемой организации (число, месяц, год)	25.09.2019
2.3. Дата (число, месяц, год) и номер решения о приеме в члены саморегулируемой организации	25.09.2019 протокол Совета №586
2.4. Дата вступления в силу решения о приеме в члены	25.09.2019

1

Инв.№подл. Подл. и дата Взам. инв. №

Изм.	Колуч	Лист	№док	Подпись	Дата

55-2020-ПЗ

Лист

17

саморегулируемой организации (число, месяц, год)		
2.5. Дата прекращения членства в саморегулируемой организации (число, месяц, год)		
2.6. Основания прекращения членства в саморегулируемой организации		
<b>3. Сведения о наличии у члена саморегулируемой организации права выполнения работ:</b>		
3.1. Дата, с которой член саморегулируемой организации имеет право выполнять инженерные изыскания, <b>осуществлять подготовку проектной документации</b> , строительство, реконструкцию, капитальный ремонт, снос объектов капитального строительства <b>по договору подряда</b> на выполнение инженерных изысканий, <b>подготовку проектной документации</b> , по договору строительного подряда, по договору подряда на осуществление сноса (нужное выделить):		
в отношении объектов капитального строительства (кроме особо опасных, технически сложных и уникальных объектов, объектов использования атомной энергии)	в отношении особо опасных, технически сложных и уникальных объектов капитального строительства (кроме объектов использования атомной энергии)	в отношении объектов использования атомной энергии
25.09.2019	-	-
3.2. Сведения об уровне ответственности члена саморегулируемой организации по обязательствам по договору подряда на выполнение инженерных изысканий, <b>подготовку проектной документации</b> , по договору строительного подряда, по договору подряда на осуществление сноса, и стоимости работ по одному договору, в соответствии с которым указанным членом внесен взнос в компенсационный фонд возмещения вреда (нужное выделить):		
а) первый	X	не превышает двадцать пять миллионов рублей
б) второй		не превышает пятьдесят миллионов рублей
в) третий		не превышает триста миллионов рублей
г) четвертый		составляет триста миллионов рублей и более
д) пятый*		-
е) простой*		-
*заполняется только для членов саморегулируемых организаций, основанных на членстве лиц, осуществляющих строительство		
3.3. Сведения об уровне ответственности члена саморегулируемой организации по обязательствам по договорам подряда на выполнение инженерных изысканий, <b>подготовку проектной документации</b> , по договорам строительного подряда, по договору подряда на осуществление сноса, заключаемым с использованием конкурентных способов заключения договоров и предельному размеру обязательств по таким договорам, в соответствии с которым указанным членом внесен взнос в компенсационный фонд обеспечения договорных обязательств (нужное выделить):		
а) первый		не превышает двадцать пять миллионов рублей
б) второй		не превышает пятьдесят миллионов рублей
в) третий		не превышает триста миллионов рублей
г) четвертый		составляет триста миллионов рублей и более
д) пятый*		-
*заполняется только для членов саморегулируемых организаций, основанных на членстве лиц, осуществляющих строительство		

2

**4. Сведения о приостановлении права выполнять инженерные изыскания, осуществлять подготовку проектной документации, строительство, реконструкцию, капитальный ремонт объектов капитального строительства, снос объектов капитального строительства:**

4.1. Дата, с которой приостановлено право выполнения работ (число, месяц, год)

-

4.2. Срок, на который приостановлено право выполнения работ\*

-

\* указываются сведения только в отношении действующей меры дисциплинарного воздействия

Исполнительный директор



(подпись)

Хот Алий Гиссович

Инв.№подл.	Подл. и дата	Взам. инв. №

Изм.	Колуч	Лист.	№док	Подпись	Дата

55-2020-ПЗ

Лист

19



# **Приложение Б** **Техническое задание на проектирование**

004529

УТВЕРЖДАЮ:  
Главный инженер –  
технический директор  
АО «НЭСК-электросети»

  
С.Ю. Орехов  
2020 г.

## **ТЕХНИЧЕСКОЕ ЗАДАНИЕ НА ПРОЕКТИРОВАНИЕ**

Реконструкция ВЛ-0,4 кВ от ТП-26 г.Тихорецк

### **1. Наименование объекта.**

Реконструкция ВЛ-0,4 кВ от ТП-26 г.Тихорецк

### **2. Географическое положение объекта.**

г. Тихорецк

### **3. Заказчик.**

АО «НЭСК-электросети» Тихорецкэлектросеть»

### **4. Список подключаемых потребителей и мощностей.**

Проектная мощность: - 0кВт ТУ № - (Категория надежности: - ; Мощность: - 0кВт)

### **5. Назначение программы.**

ИПР (Инвестиционный проект)

### **6. Требования к проектировщику.**

Обязательное членство в СРО, опыт проектирования аналогичных объектов и т.д.

### **7. Вид строительства.**

Реконструкция

### **8. Срок окончания строительства, либо ввода объекта в эксплуатацию.**

2020 - 2021

### **9. Стадийность проектирования.**

Рабочая документация

### **10. Условия ввода в эксплуатацию.**

В соответствии с п.17 ТЗ

### **11. Потребность в инженерных изысканиях.**

Определить при проектировании

### **12. Требования к техническим решениям.**

12.1. Реконструкция ВЛ-0,4 кВ от ТП-26 присоед. «Кропоткина», «Ушакова», «Лермонтова», с установкой ж/б опор и провода марки СИП-2А (ориентировочное сечение 3х50+1х54,6 мм<sup>2</sup>). Ориентировочная протяженность - 6,3 км. Точную длину определить при проектировании.

Инв.№подл.	Подл. и дата	Взам. инв. №

Изм.	Колуч	Лист.	№док	Подпись	Дата

55-2020-ПЗ

Лист

20



12.2. Предусмотреть установку железобетонных опор типа СВ-95-3,5. На всех типах опор предусмотреть возможность ответвления к вводам в здания. Ответвления к жилым домам выполнить проводом СИП-2А, сечением 2х16, 4х16. Ориентировочное количество ответвлений - 294 шт. Общая ориентировочная длина - 4,41 км. Точное количество ответвлений и общую длину определить при проектировании.

12.3. Проектом предусмотреть установку зажимов для заземления ВЛИ-0,4 кВ в начале и в конце линии. При монтаже перекидок запроектировать установку ограничителей перенапряжений согласно п. 7.1.22 Правил устройства электроустановок (7-е издание) и ГОСТ Р 50571.19-2000 (МЭК 60364-4-443-95).

12.4. Проектом предусмотреть работы по демонтажу существующих ВЛ-0,4 кВ.  
12.5. Трассу прохождения ВЛИ-0,4 кВ согласовать с филиалом АО «НЭСК-электросети» «Тихорецкэлектросеть» и со всеми заинтересованными организациями с нанесением их на топографическую съемку масштаба 1:500 для предоставления в службу городской архитектуры.

### 13. Особые условия строительства.

Определить при проектировании

### 14. Требования к архитектурно-строительным, объемно-планировочным и конструктивным решениям.

В соответствии с нормативно-технической документацией

### 15. Выделение очередей и узловых комплексов.

Не требуется

### 16. Требования к режиму безопасности и гигиене труда.

В объеме действующей ПИД

### 17. Требования и условия для разработки природоохранных мер и мероприятий.

В соответствии с постановлением РФ от 30.01.2013 №665

### 18. Требования по выполнению исследований и конструкторских разработок.

При необходимости

### 19. Требования к составу и оформлению проекта.

Проект представить в соответствии с ПП РФ от 16.02.2008 №87 (в ред. ПП РФ от 13.04.2010 №235 пункт 2.4) с обязательной разработкой в проекте раздела 10.1 "Мероприятия по обеспечению соблюдения требований оснащённости зданий, строений и сооружений приборами учета используемых энергетических ресурсов

### 20. Материалы, предоставляемые заказчиком.

Состав определить в договоре на выполнение ПИР

### 21. Срок выдачи проекта.

Согласно договора на проектирование

### 22. Количество экземпляров ПСД.

Бумажный носитель - 1 экз. в электронном виде - 1 экз.

### 23. Порядок и требования к оформлению перечня оборудования и

При согласовании с \_\_\_\_\_ (подписанным инженером филиала АО "НЭСК-электросети"  
Тихорецкэлектросеть

**Лист согласования технического задания  
по объекту строительства (реконструкции)  
«Реконструкция ВЛ 0.4 кВ от ТП-26 г.Тихорецк»**

Филиал Тихорецкая электросеть

Согласование ТЗ в филиале

№ п/п	Должность	ФИО	Дата согласования
1	Начальник ПТО филиала	Ардемасов Эдуард Евгеньевич	18.05.2020
2	Главный инженер филиала	Уваров Виталий Михайлович	18.05.2020
3	Директор филиала	Бойко Андрей Васильевич	18.05.2020
4			

Согласование ТЗ в исполнительном аппарате

№ п/п	Должность	ФИО	Дата согласования
1	Начальник ПТО	Шпаков Юрий Константинович	18.05.2020
2	Начальник ОРЗА	Шурасева Светлана Геннадьевна	18.05.2020
3	Начальник управления по эксплуатации	Акулов Олег Владимирович	18.05.2020
4	Начальник ОЭИ	Недилько Станислав Александрович	20.05.2020
5	Начальник управления ИО	Пруша Денис Юрьевич	20.05.2020
6			
7			
8	Начальник отдела -ЛИИСКУЭ	Халачян Алик Жирайрович	20.05.2020
9	Начальник службы -заместитель начальника управления транспорта электроэнергии	Кубатиев Ренат Борисович	28.05.2020
10			
11			

Инв.№подл.	Подп. и дата	Взам. инв. №

Изм.	Колуч	Лист	№док	Подпись	Дата

55-2020-ПЗ

Лист

23

Комментарии к ТехЗаданию № 004529

24.04.2020 9:49:42 Шлаков Юрий Константинович

Инвестиционный проект включен в утвержденную ИПР 2020-2024 и внесен в корректировку, направленную на утверждение в министерство ТЭКиЖКХ 27.02.2020г. (письмо № 10.НС-08/147/1595). Дата начала реализации проекта 2020г.

\*\*\*\*\*

24.01.2020 10:25:31 Ардемасов Эдуард Евгеньевич

Реконструкция существующей ВЛ-0,4 кВ.

\*\*\*\*\*

Инв.№подл.	Подп. и дата	Взам. инв. №

Изм.	Колуч	Лист	№док	Подпись	Дата

55-2020-ПЗ

Лист

24

Ведомость рабочих чертежей основного комплекта

Лист	Наименование	Примечание
1	Общие данные	
2	Условные обозначения	
3	Ситуационный план	
4	Схема электрических соединений	
5	План трассы ВЛИ-0,4кВ	
6	Расчётные пролёты для одноцепных опор ВЛИ 0,4кВ	
7	Монтажные стрелы провеса проводов	
8	Схема установки анкерной и промежуточной опоры ВЛИ-0,4кВ	
9	Заземлитель из одного вертикального электрода для железобетонных опор ВЛ 0,38кВ	привязан
10	Типовые узлы крепления ВЛИ-0,4кВ	
11	Установка изолированного адаптера для закороток и заземления	

Ведомость ссылочных и прилагаемых документов

Обозначение	Наименование	Примечание
	Ссылочные документы:	
ПУЭ 7изд.	Правила устройства электроустановок	
3.4.07-150	Заземляющие устройства воздушных линий электропередачи напряжением 0,38; 6; 10; 20; 35 кВ	
	Прилагаемые документы:	
55-2020-ЭС.ВР	Ведомость объемов строительных и монтажных работ	
55-2020-ЭС.ВПР	Ведомость пусконаладочных работ	
55-2020-ЭС.С	Спецификация оборудования, изделий и материалов	
55-2020-ЭС.ТА	Таблица выбора арматуры для опор ВЛИ-0,4 кВ	

ОБЩИЕ УКАЗАНИЯ

Рабочая документация выполнена на основании:

- технического задания на проектирование, выданного АО "НЭСК-Электросети", "Реконструкция ВЛ-0,4 кВ от ТП-26 г. Тихорецк";
- материалов обследования ООО «ЭлСи».

Данным комплектом рабочих чертежей предусматривается:

- реконструкция существующих линий (ВЛИ-0,4кВ) от РУ-0,4 ТП-26, по ул. Кропоткина, ул. Ушакова и ул. Лермонтова, проводом СИП-2А с ответвлениями к жилым домам.

Максимальная мощность присоединяемых энергопринимающих устройств заявителя - указана в ТЗ.

Категория надежности электроснабжения - III.

Перед производством работ вызвать представителей служб, эксплуатирующих надземные коммуникации, и получить письменное разрешение на производство работ.

Согласно СП 20.13330.2011 "Нагрузки и воздействия" в проекте принято:

- по нормативному ветровому давлению - III;
- по нормативной толщине стенки гололёда - II.

Согласно СНиК 22-301-2000 (ТСН 22-302-2000 Краснодарского края). "Строительство в сейсмических районах Краснодарского края":

- сейсмичность района - 6 баллов

Технические решения и оборудование, используемые в рабочем проекте обладают патентной чистотой и не нарушают действующие в Российской Федерации патенты (сертификаты) исключительного права.

Решения принятые в настоящем проекте, в том числе экологические, санитарно-гигиенические, противопожарные, не содержат отступлений от государственных норм, правил и стандартов, требующих согласования с органами, которые утвердили, ввели и контролируют действие этих документов.

Принятые решения обеспечивают безопасную для жизни и здоровья людей эксплуатацию объекта при соблюдении предусмотренных рабочими чертежами мероприятий.

При разработке проектной и рабочей документации использованы нормативные документы согласно списка в пояснительной записке в разделе «Нормативные ссылки».

Инв. N подл.

Подпись и дата

Взам.инв. N

Изм.	Колуч	Лист	Ндок	Подп.	Дата	55-2020-ЭС			
Разраб.		Комиссаров			01.21	Реконструкция ВЛ-0,4 кВ от ТП-26 г. Тихорецк			
ГИП		Каминник			01.21				
Н.контр.		Стригунов			01.21				
						Электроснабжение	Стадия	Лист	Листов
							Р	1	11
							Общие данные		

ЭлСи

Л1; 3х95+1х70

- 14 -

- проектируемая ВЛИ- 0,4 кВ с указанием номера, сечения жил и пролета в метрах;



- существующая ж/б опора;



- существующая ж/б опора с подкосом;




- проектируемая опора;




- проектируемая опора с подкосом;







- демонтируемая опора

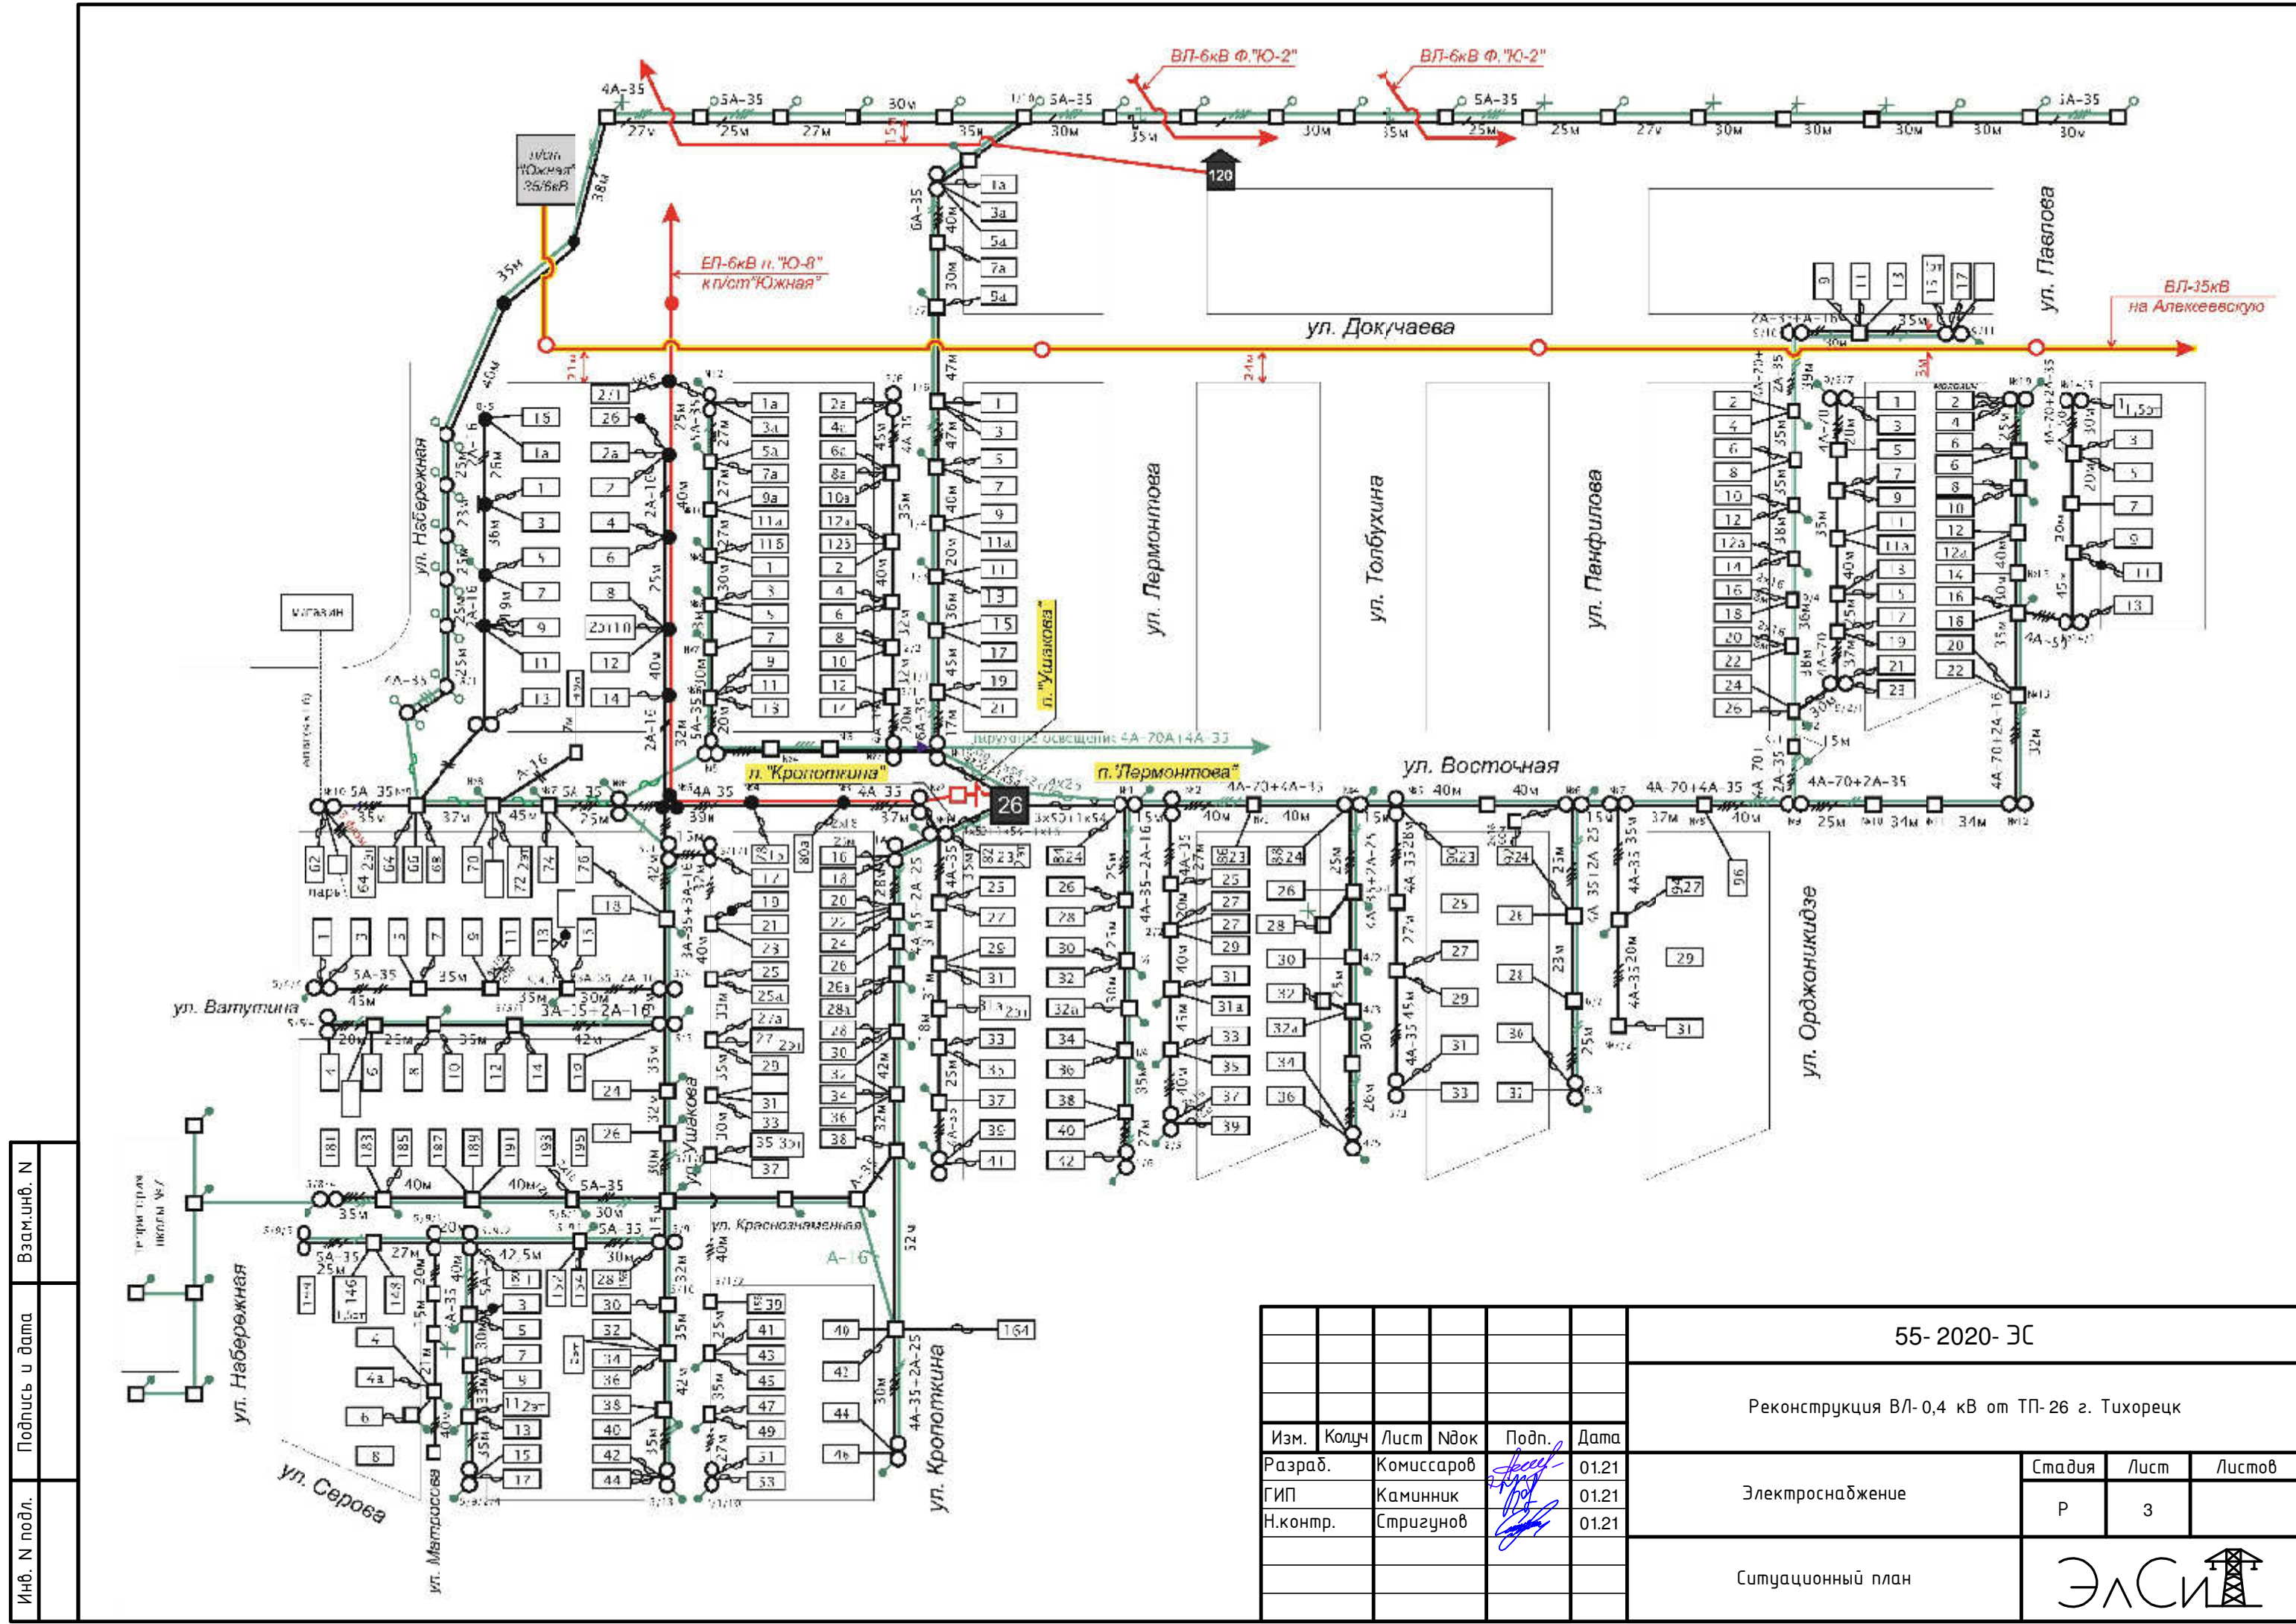Инв. N подл.	Подпись и дата	Взам.инв. N	55- 2020- ЭС					
			Реконструкция ВЛ- 0,4 кВ от ТП- 26 г. Тухорецк					
			Изм.	Колуч	Лист	Ндок	Подп.	Дата
			Разраб.	Комиссаров				01.21
			ГИП	Каминник				01.21
			Н.контр.	Стригунов				01.21
			Электроснабжение					
			Условные обозначения					
			Стадия	Лист	Листов			
			Р	2				
			ЭЛСИ 					






Инв. N подл.	Подпись и дата	Взам.инв. N

						55- 2020- ЭС					
						Реконструкция ВЛ-0,4 кВ от ТП-26 г. Тихорецк					
Изм.	Колуч	Лист	Ндок	Подп.	Дата						
Разраб.		Комиссаров			01.21	Электроснабжение			Стадия	Лист	Листов
ГИП		Каминник			01.21				Р	3	
Н.контр.		Стригунов			01.21						
						Ситуационный план					


Инв. N подл.	Подпись и дата	Взам.инв. N

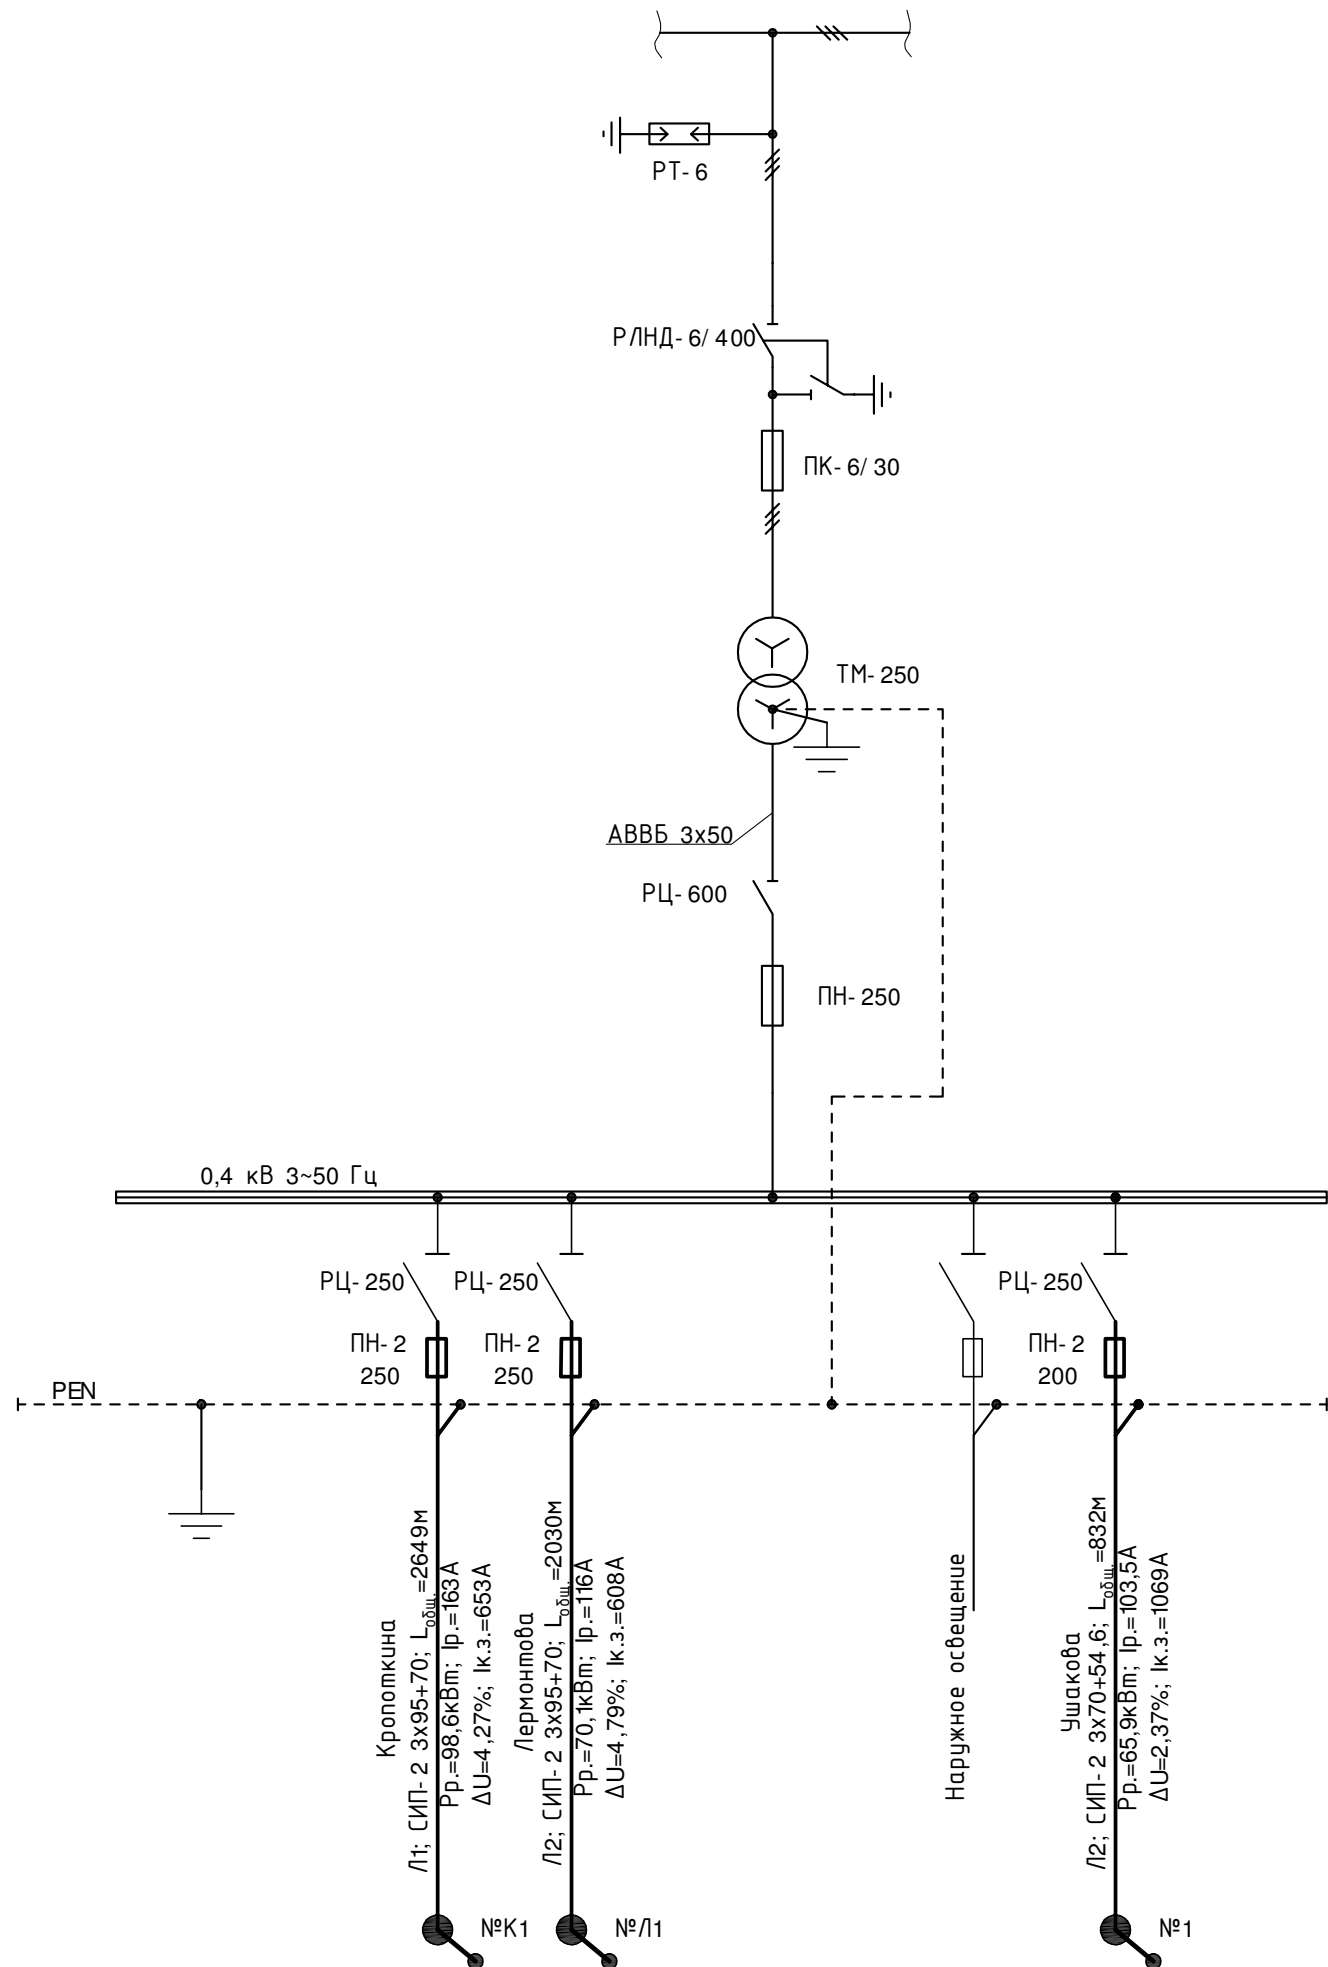

- Утолщенной линией показаны проектируемое оборудование и сети, тонкой- существующие.
- Нумерация опор принята условно.

55- 2020- ЭС					
Реконструкция ВЛ-0,4 кВ от ТП-26 г. Тихорецк					
Изм.	Колуч	Лист	Ндок	Подп.	Дата
Разраб.	Комиссаров				01.21
ГИП	Каминник				01.21
Н.контр.	Стригунов				01.21
Электроснабжение					Стадия
Р					Лист
4					Листов
Схема электрических соединений					ЭлСи



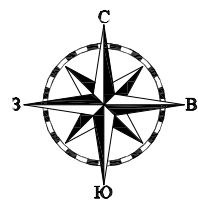

М 1:500

п."Лермонтова"

Замена. опоры

Комплект зажимов  
на опоре (2 комп.)

Комплект зажимов  
на опоре (2 комп.)

Комплект зажимов  
на опоре (3 комп.)

Комплект зажимов  
на опоре (2 комп.)

Комплект зажимов  
на опоре (1 комп.)

Комплект зажимов  
на опоре (2 комп.)

Комплект зажимов  
на опоре (3 комп.)

Комплект зажимов  
на опоре (2 комп.)

Комплект зажимов  
на опоре (1 комп.)

Комплект зажимов  
на опоре (2 комп.)

Комплект зажимов  
на опоре (2 комп.)

Комплект зажимов  
на опоре (2 комп.)





1. Монтажные узлы крепления ВЛИ-0,4кВ разработаны на основе типовых узлов крепления.
2. Расстояние по вертикали от проводов ВЛИ-0,4кВ при наибольшей стреле провеса должно быть не менее (ПУЭ, п.2.4.55):
  - до поверхности земли и проезжей части улиц - 5 м;
  - до тротуаров и пешеходных дорожек - 3,5 м;
  - на ответвлениях к вводам - 2,5 м.
3. При совместной подвеске на общих опорах проводов воздушных линий разных напряжений расстояние по вертикали на опоре и в пролете между ближайшими проводами должно быть не менее:
  - ВЛЗ 6(10) кВ и ВЛИ 0,4 кВ - 0,4 м, ПУЭ, п. 2.5.96.
  - ВЛ 6(10) кВ и ВЛИ 0,4 кВ - 1,5 м, ПУЭ, п. 2.4.34.
4. При совместной подвеске на общих опорах проводов воздушных линий ВЛИ-0,4кВ расстояние по вертикали на опоре и в пролете между ближайшими проводами должно быть не менее 0,3 м, ПУЭ, п. 2.4.32.
5. Нумерация опор принята условно.


$I_{к3}=608A$   
 $\Delta U\%=4,79$

Комплект зажимов  
на опоре (2 комп.)

Линия совмещения с листом 5.2

 
Взам.инв. №	
Подпись и дата	
Инв. № подл.	

						55- 2020- ЭС			
						Реконструкция ВЛ-0,4 кВ от ТП-26 г.Тихорецк			
Изм.	Колуч	Лист	Идок	Подп.	Дата	Электроснабжение	Стадия	Лист	Листов
Разраб.		Германов			01.21		Р	5.1	11
ГИП		Каминник			01.21				
Н.контр.		Стригунов			01.21	План трассы ВЛИ-0,4 кВ			

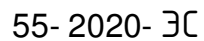





 

M 1:500

Ю  
1:500

Линия совмещения с листом 5.9

Компл  
на оп

Комплект зажимов  
на опоре (2 комп.)

Л-3 "Ушакова"  
СИП-2 3x70+54,6  
ТП-26

Комплект зажимов  
на опоре (4 комп.)

комплект зажимов  
опоре (1 комп.)

СИП-2 3х95+70

Л- 2 "Лермонтова"  
СИП- 2 3х95+70

Комплект зажимов  
на опоре (1 комп.)

Комплект зажимов  
на опоре (2 комп.)

Комплект зажимов  
на опоре (1 комп.)

Комплект зажимов  
на опоре (3 комп.)

Комплект зажимов  
на опоре (1 комп.)

комплект зажимов  
опоре (2 комп.)

Комплект зажимов  
на опоре (2 комп.)

Комплект зажимов  
на опоре (1 комп.)

Комплект зажимов  
на опоре (2 комп.)

Комплект зажимов  
на опоре (3 комп.)

Комплект зажимов  
на опоре (1 комп.)

Комплект зажимов  
на опоре (2 комп.)

Комплект зажимов  
на опоре (2 комп.)

Комплект зажимов  
на опоре (1 комп.)


Комплект зажимов  
на опоре (2 комп.)

55- 2020- 3C

Лист
5.4

Инв. N подл.	Подпись и дата	Взам.инв. N

Изм	Колуч	Дуст	Ндрк	Прдр	Дам

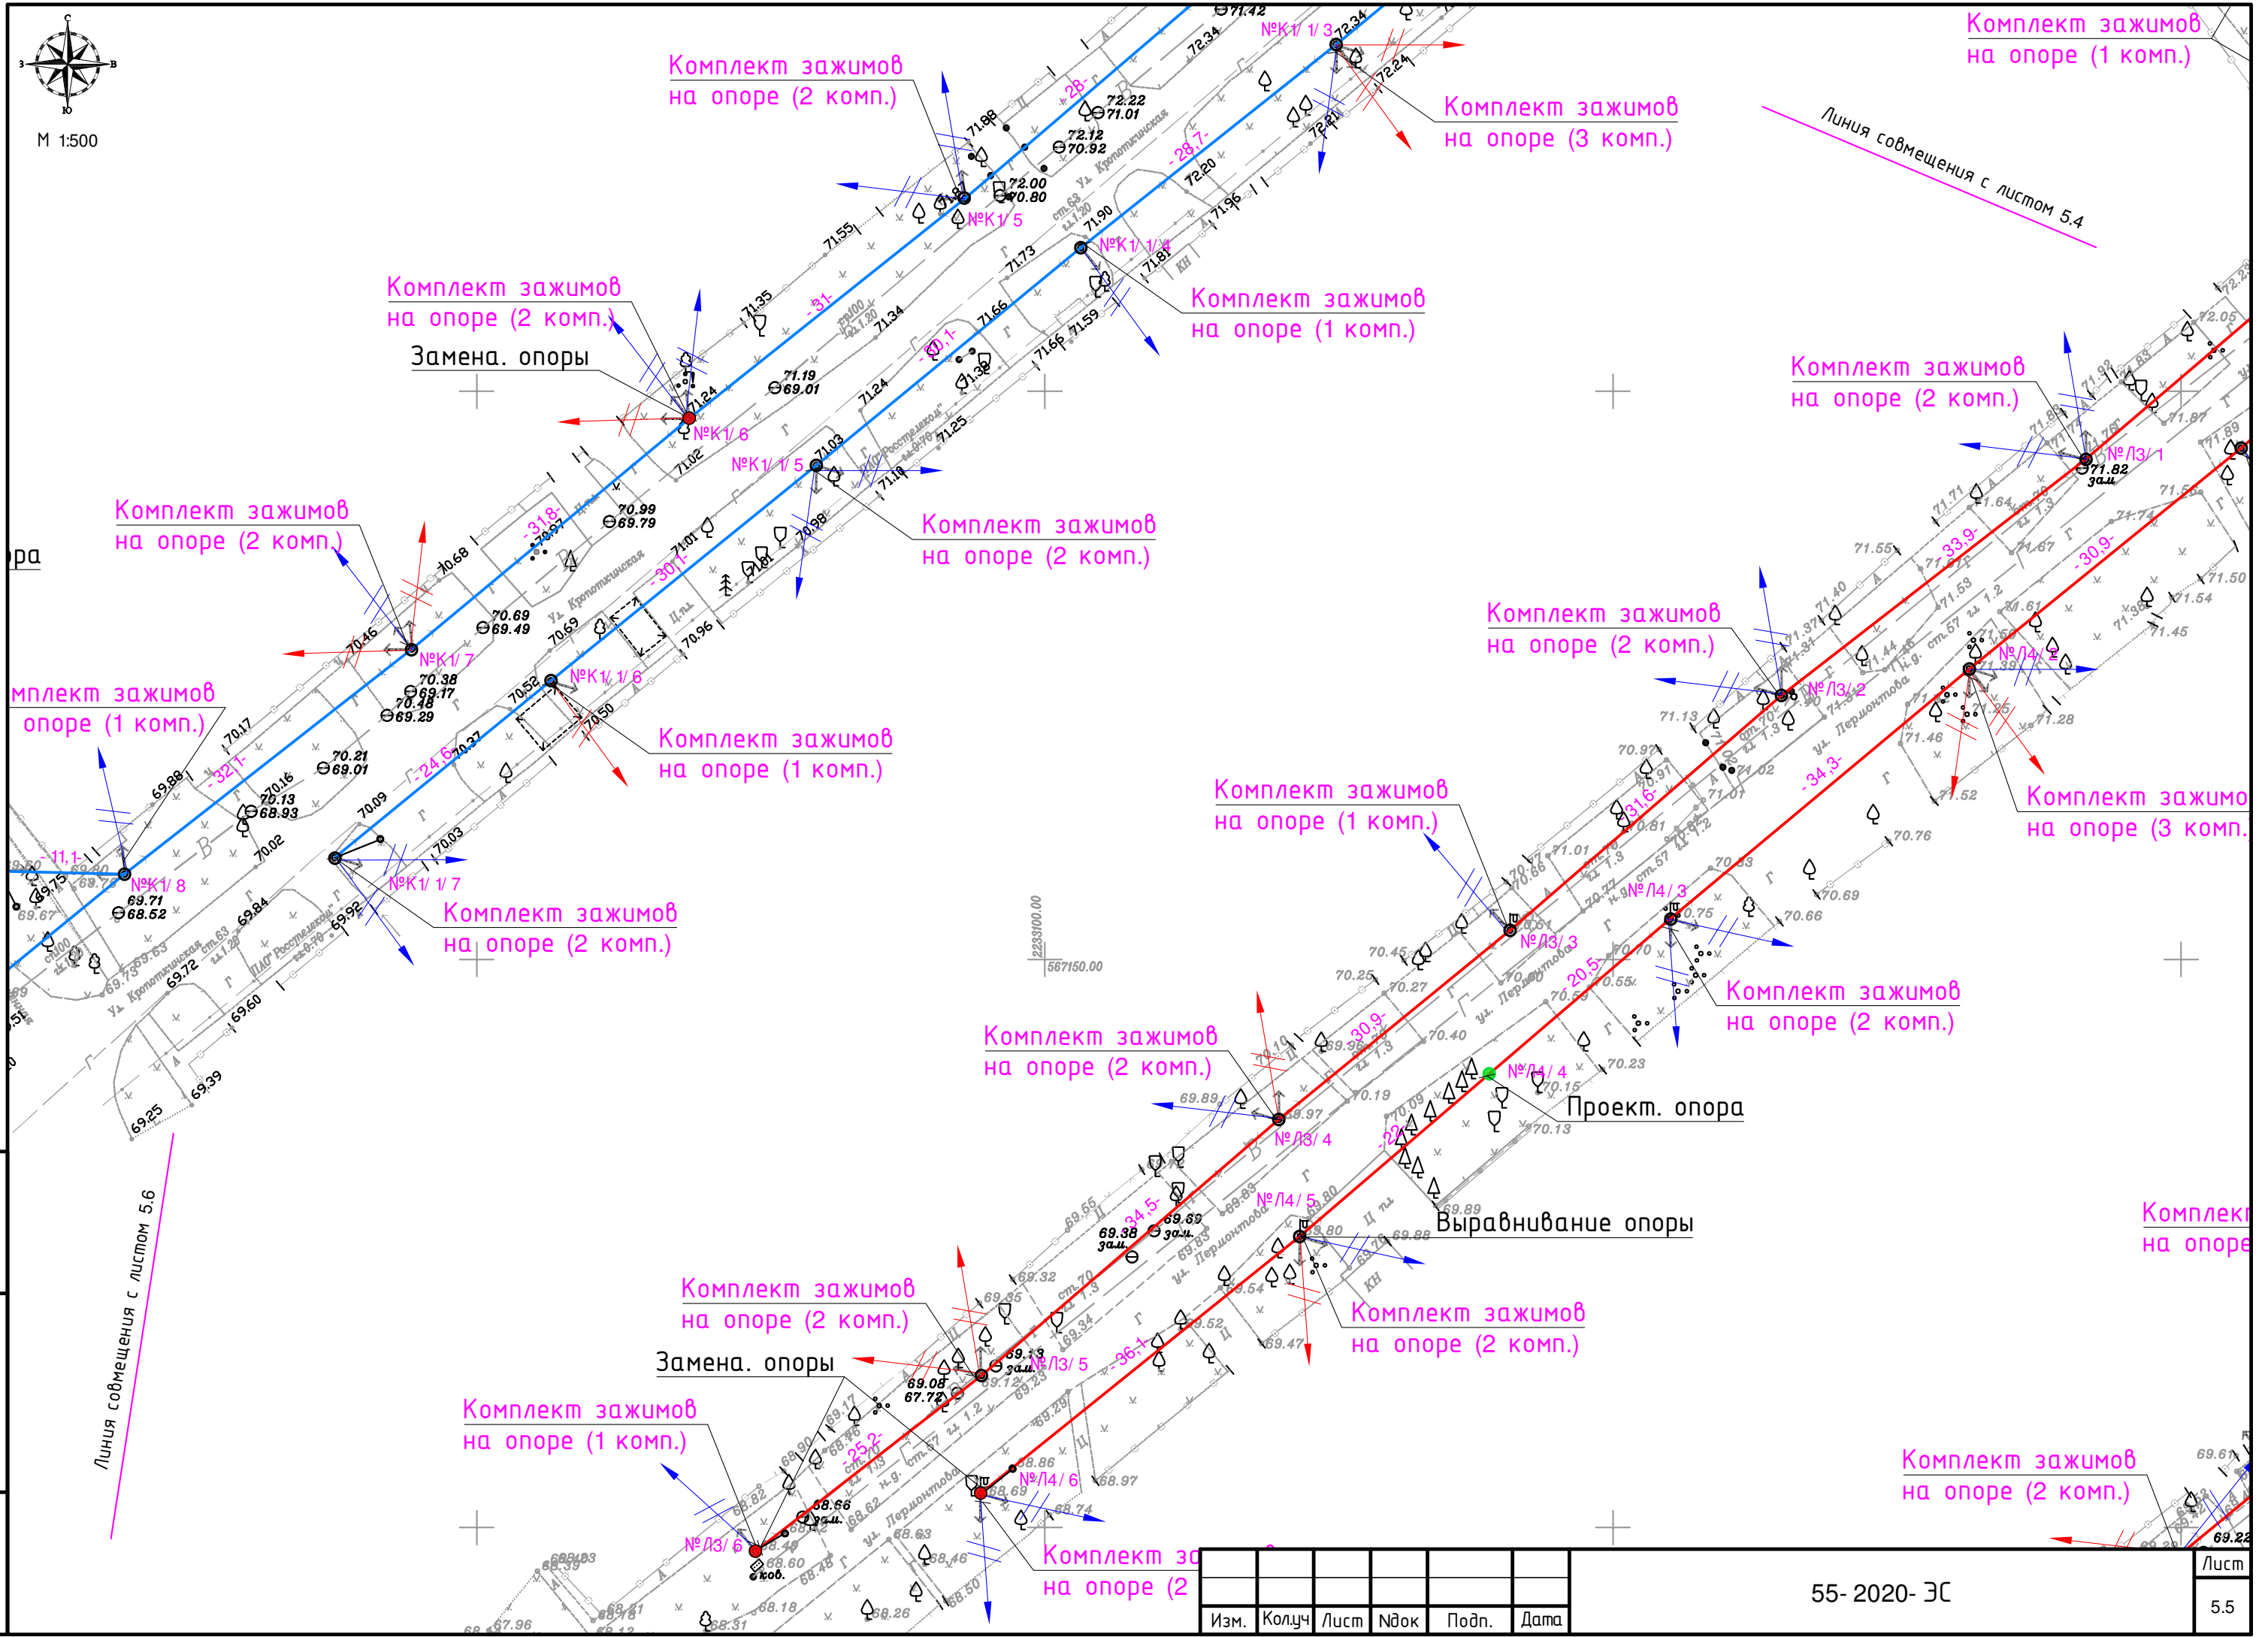

Инв. N подл.	Подпись и дата	Взам.инв. N


Изм.	Колуч	Лист	Ндок	Подп.	Дата

55- 2020- ЭС

Лист
5.5





 

Комплект зажимов  
на опоре (1 комп.)

Проект. опора  
Замена. опоры

3 Комплект зажимов  
на опоре (3 комп.)

Комплект зажимов  
на опоре (3 комп.)

Проект. опора  
Комплект зажимов  
на опоре (2 комп.)

## Замена. опоры

Комплект зажимов  
на опоре (2 комп.)

Комплект зажимов  
на опоре (1 комп.)

Комплект зажимов  
на опоре (2 комп.)

Комплект зажимов  
на опоре (2 комп.)

Комплект зажимов  
на опоре (1 комп.)

Комплект зажимов  
на опоре (1 комп.)

Комплект зажимов  
на опоре (2 комп.)

Проект. подкос

Комплект зажимов  
на опоре (2 комп.)

Комплект зажимов  
на опоре (4 комп.)

Комплект за  
на опоре (1 ко

Изм.	Кол.лч	Лист	№док	Подп.	Дата
------	--------	------	------	-------	------

55- 2020- ЭС


Дисм

5.7






Инв. N подл.	Подпись и дата	Взам.инв. N

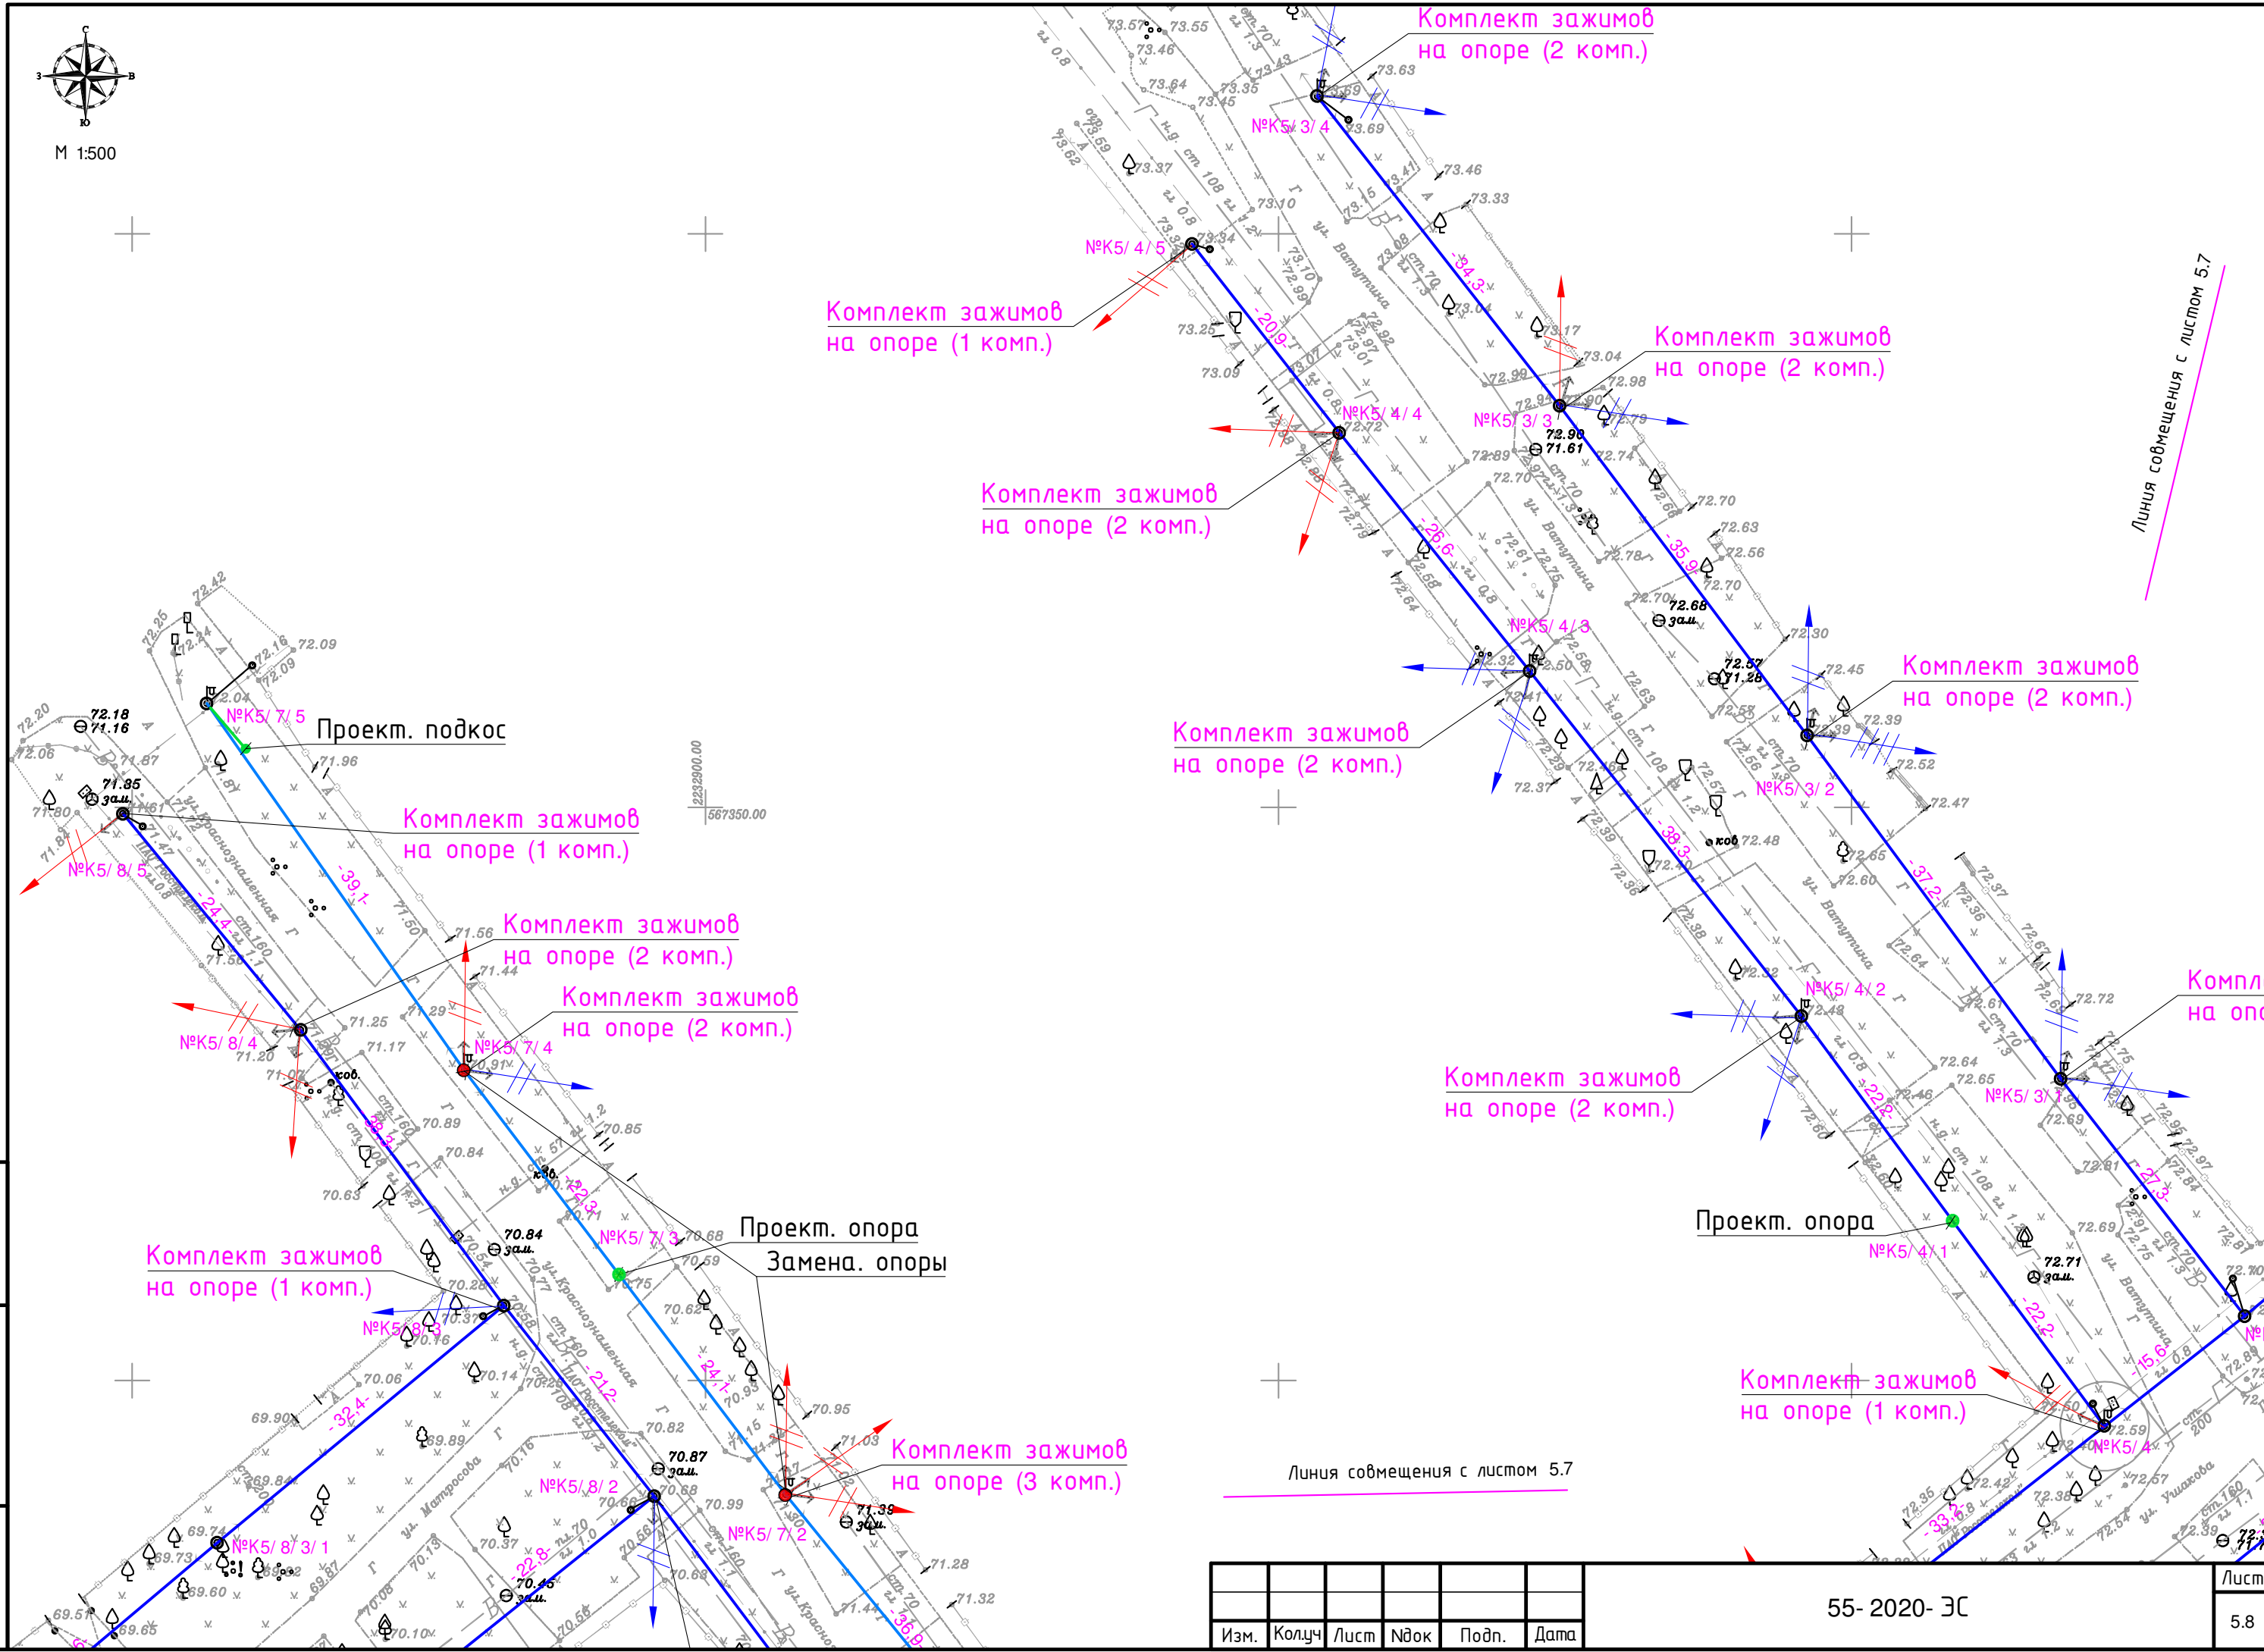

Изм.	Колуч	Лист	Ндок	Подп.	Дата	55- 2020- ЭС	Лист 5.8
------	-------	------	------	-------	------	--------------	-------------



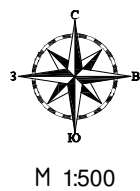

Линия совмещения с листом 5.15

Комплект зажимов на опоре (2 комп.)

Комплект зажимов на опоре (1 комп.)

Комплект зажимов на опоре (3 комп.)

Линия совмещения с листом 5.10

Выравнивание опоры

Комплект зажимов на опоре (2 комп.)

Комплект зажимов на опоре (2 комп.)

Комплект зажимов на опоре (1 комп.)

Комплект зажимов на опоре (3 комп.)

Комплект зажимов на опоре (2 комп.)

Комплект зажимов на опоре (1 комп.)

Комплект зажимов на опоре (2 комп.)

Комплект зажимов на опоре (3 комп.)

Линия совмещения с листом 5.4

Комплект зажимов на опоре (2 комп.)

Комплект зажимов на опоре (4 комп.)

Замена. оп

Л-3 "Ушакова"  
СИП-2 3х70+5  
ТП-26

Взаминв. N
Подпись и дата
Инв. N подл.

Изм.	Колуч	Лист	Ндок	Подп.	Дата

55- 2020- ЭС

Лист
5.9





М 1:500

Линия совмещения с листом 5.14

Линия совмещения с листом 5.10

Линия совмещения с листом 5.12

Выравнивание опоры

Комплект зажимов  
на опоре (3 комп.)

Комплект зажимов  
на опоре (1 комп.)

Комплект зажимов  
на опоре (1 комп.)

Инв. N подл.	Подпись и дата	Взам.инв. N

Изм.	Колуч	Лист	Ндок	Подп.	Дата

55- 2020- ЭС

Лист  
5.11



Таблица 16 - Расчётные пролёты, м, для одноцепных переходных опор ВЛИ 0,38 кВ на базе железобетонных стоек СВ95-3 и СВ95-3с, рассчитанные по ПУЭ 7 издания

Застроенная местность (В), Kw = 0,65

Район по ветру	I, W0 = 400Па				II, W0 = 500Па				III, W0 = 650Па				IV, W0 = 800Па			
Марка провода	Район по гололёду, нормативная толщина стенки гололёда, вэ, мм															
	I, 10	II, 15	III, 20	IV, 25	I, 10	II, 15	III, 20	IV, 25	I, 10	II, 15	III, 20	IV, 25	I, 10	II, 15	III, 20	IV, 25
СИП- 2 3×35+1х54,6+2х16	42	42	36	32	42	42	36	32	42	42	36	32	42	42	36	32
СИП- 2 3×50+1х54,6+2х16	42	40	35	31	42	40	35	31	42	40	35	32	42	38	35	31
СИП- 2 3×70+1х54,6+2х16	41	38	34	30	41	38	34	30	41	38	34	30	41	37	34	30
СИП- 2 3×95+1х70+2х16	39	35	31	28	39	35	31	28	39	35	31	28	39	35	31	28
СИП- 2 3×95+1х95+2х16	40	35	32	29	40	35	32	29	40	35	32	29	40	35	32	29
СИП- 2 3×120+1х95+2х16	37	34	31	28	37	34	31	28	37	34	31	28	37	34	31	28

Расчетные пролеты для всех типов опор определены на основании типового проекта шифр 26.0085 выполненного филиалом ОАО "НТЦ электроэнергетики"-РОСЭП, как наименьшие из величины ветрового пролета, вычисленного из условия прочности промежуточной опоры, и габаритного пролета, рассчитанного с учетом прочности несущей жилы СИП и прочности опор анкерного типа см. таблицу 16.

- Промежуточные опоры рассчитаны на следующие сочетания нагрузок:
- одновременное воздействие поперечной ветровой нагрузки на провода, свободные или покрытые гололедом, и на конструкцию опоры, а в местности В также нагрузки от тяжения проводов ответвлений к вводам, свободных от гололеда или частично покрытых гололедом (по ПУЭ 7-го изд, п.2.4.12);
  - на нагрузку от тяжения проводов ответвлений к вводам, покрытых гололедом, при этом учитывалось отклонение опоры под действием нагрузки;
  - на условную расчетную нагрузку, равную 1,5 кН, приложенную к вершине опоры и направленную вдоль оси ВЛ.

						55- 2020- ЭС						
						Реконструкция ВЛ-0,4 кВ от ТП-26 г. Тухорецк						
Изм.	Колуч	Лист	Ндок	Подп.	Дата	Электроснабжение			Стадия	Лист	Листов	
Разраб.	Комиссаров				01.21				Р	6		
ГИП	Каминник				01.21							
Н.контр.	Стригунов				01.21							
						Расчётные пролёты для одноцепных опор ВЛИ 0,38кВ						

Инв. N подл.	Взам.инв. N
Подпись и дата	

Таблица 48

Провод СИП-2 3х95 +1х70 + 2х16

Допустимое напряжение  $\sigma = \sigma_{\text{вз}} = 112 \text{ МПа}$   $\sigma_{\text{сг}} = 84 \text{ МПа}$





Нормативное ветровое давление  $W_0 = 400 - 800 \text{ Па}$  I - IV район

Нормативная толщина стенки гололеда  $b_3 = 15 \text{ мм}$  II район



Расчетные стрелы провеса проводов, м												Расчетные стрелы провеса проводов, м							
Ветер	Возврат	ВГ	В	5Г	ВГ	В	5Г	ВГ	В	5Г	ВГ	ВГ	В	5Г	ВГ	В	5Г	ВГ	В
15	+	0,7	0,9	1,0	1,1	1,2	1,3	1,4	1,5	1,6	1,7	1,8	1,9	2,0	2,1	2,2	2,3	2,4	2,5
20	+	0,8	1,0	1,1	1,2	1,3	1,4	1,5	1,6	1,7	1,8	1,9	2,0	2,1	2,2	2,3	2,4	2,5	2,6
25	+	0,9	1,1	1,2	1,3	1,4	1,5	1,6	1,7	1,8	1,9	2,0	2,1	2,2	2,3	2,4	2,5	2,6	2,7
30	+	1,0	1,2	1,3	1,4	1,5	1,6	1,7	1,8	1,9	2,0	2,1	2,2	2,3	2,4	2,5	2,6	2,7	2,8
35	+	1,1	1,3	1,4	1,5	1,6	1,7	1,8	1,9	2,0	2,1	2,2	2,3	2,4	2,5	2,6	2,7	2,8	2,9
40	+	1,2	1,4	1,5	1,6	1,7	1,8	1,9	2,0	2,1	2,2	2,3	2,4	2,5	2,6	2,7	2,8	2,9	3,0
45	+	1,3	1,5	1,6	1,7	1,8	1,9	2,0	2,1	2,2	2,3	2,4	2,5	2,6	2,7	2,8	2,9	3,0	3,1
50	+	1,4	1,6	1,7	1,8	1,9	2,0	2,1	2,2	2,3	2,4	2,5	2,6	2,7	2,8	2,9	3,0	3,1	3,2
55	+	1,5	1,7	1,8	1,9	2,0	2,1	2,2	2,3	2,4	2,5	2,6	2,7	2,8	2,9	3,0	3,1	3,2	3,3
60	+	1,6	1,8	1,9	2,0	2,1	2,2	2,3	2,4	2,5	2,6	2,7	2,8	2,9	3,0	3,1	3,2	3,3	3,4
65	+	1,7	1,9	2,0	2,1	2,2	2,3	2,4	2,5	2,6	2,7	2,8	2,9	3,0	3,1	3,2	3,3	3,4	3,5
70	+	1,8	2,0	2,1	2,2	2,3	2,4	2,5	2,6	2,7	2,8	2,9	3,0	3,1	3,2	3,3	3,4	3,5	3,6
75	+	1,9	2,1	2,2	2,3	2,4	2,5	2,6	2,7	2,8	2,9	3,0	3,1	3,2	3,3	3,4	3,5	3,6	3,7
80	+	2,0	2,2	2,3	2,4	2,5	2,6	2,7	2,8	2,9	3,0	3,1	3,2	3,3	3,4	3,5	3,6	3,7	3,8
85	+	2,1	2,3	2,4	2,5	2,6	2,7	2,8	2,9	3,0	3,1	3,2	3,3	3,4	3,5	3,6	3,7	3,8	3,9
90	+	2,2	2,4	2,5	2,6	2,7	2,8	2,9	3,0	3,1	3,2	3,3	3,4	3,5	3,6	3,7	3,8	3,9	4,0
95	+	2,3	2,5	2,6	2,7	2,8	2,9	3,0	3,1	3,2	3,3	3,4	3,5	3,6	3,7	3,8	3,9	4,0	4,1
100	+	2,4	2,6	2,7	2,8	2,9	3,0	3,1	3,2	3,3	3,4	3,5	3,6	3,7	3,8	3,9	4,0	4,1	4,2

Расчетные стрелы провеса определены на основании типового проекта шифр 26.0085 выполненного филиалом ОАО "НТЦ электроэнергетики"-РОСЭП.  
Натяжку проводов при строительстве ВЛ следует выполнять в соответствии с величинами монтажных стрел провеса проводов, приведенными в таблице 48.  
В таблице 48 приняты следующие условные обозначения для расчетных режимов проводов:  
ВГ - ветер при гололеде на проводах;  
В - максимальный ветер, гололед отсутствует;  
-5Г - провода покрыты гололедом, ветер отсутствует.



Инв. N подл.	Взам.инв. N
Подпись и дата	

						55- 2020- ЭС			
						Реконструкция ВЛ- 0,4 кВ от ТП- 26 г. Тихорецк			
Изм.	Колуч	Лист	Ндок	Подп.	Дата	Электроснабжение	Стадия	Лист	Листов
Разраб.		Комиссаров			01.21		Р	7	
ГИП		Каминник			01.21				
Н.контр.		Стригунов			01.21				
						Монтажные стрелы провеса проводов			


 
 

Промежуточная опора

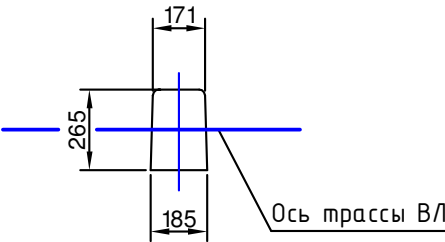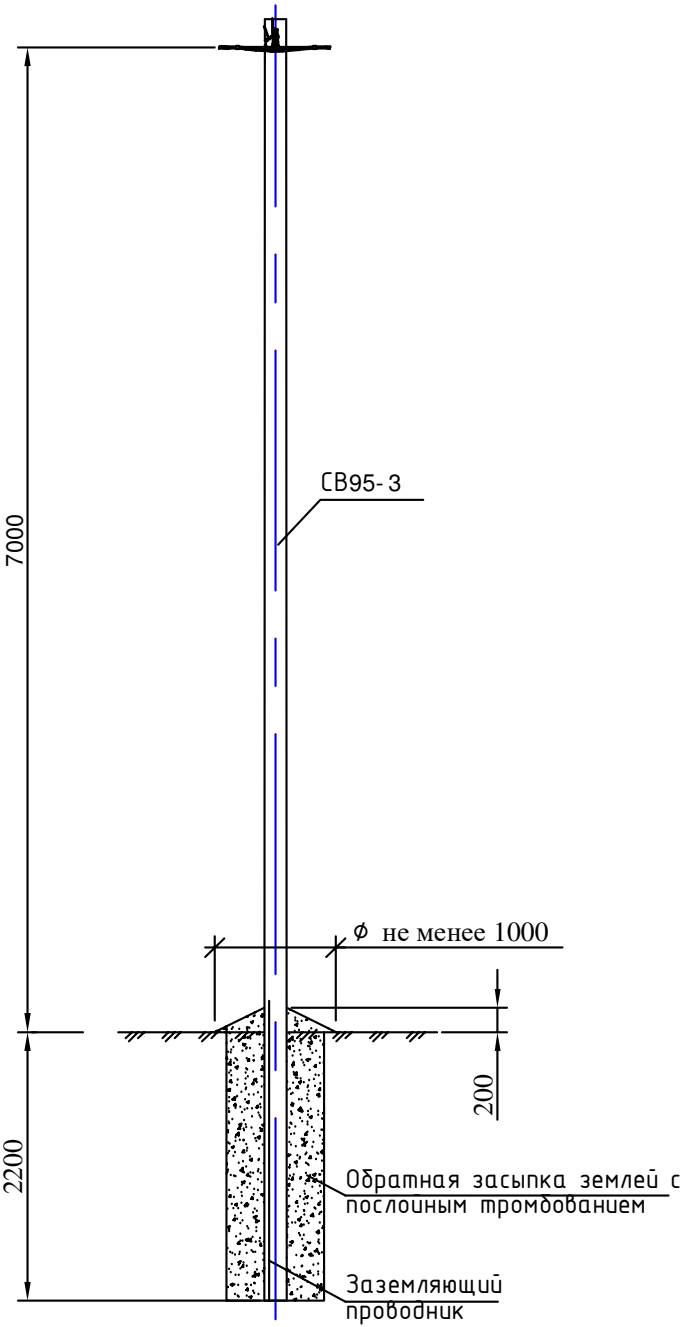


Анкерная опора

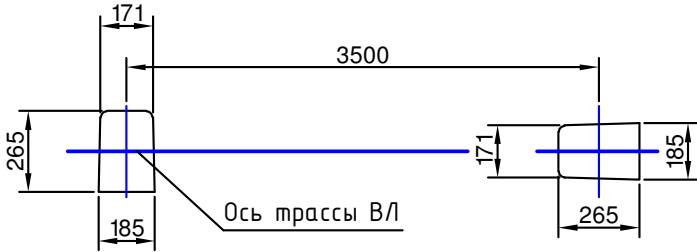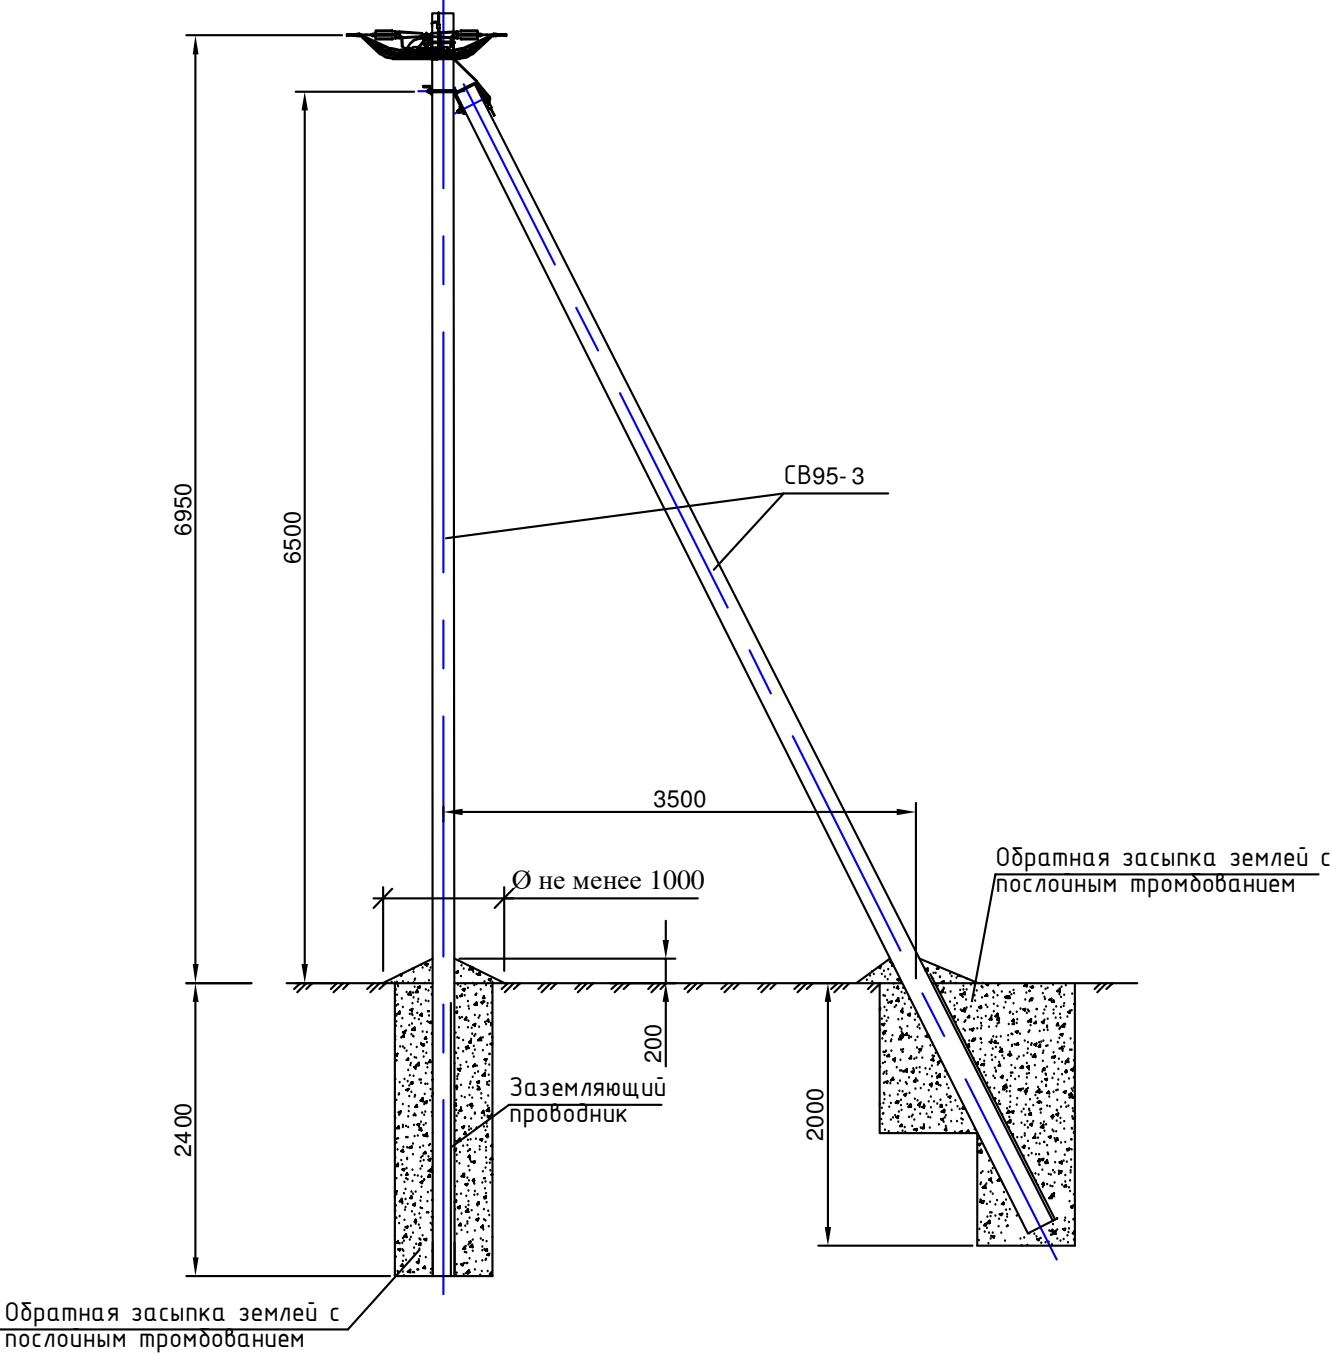


Инв. N подл.	Подпись и дата	Взам.инв. N

						55- 2020- ЭС			
						Реконструкция ВЛ- 0,4 кВ от ТП- 26 г. Тихорецк			
Изм.	Колуч	Лист	Ндок	Подп.	Дата	Электроснабжение	Стадия	Лист	Листов
Разраб.		Комиссаров			01.21				
ГИП		Каминник			01.21				
Н.контр.		Стригунов			01.21				
						Схема установки анкерной и промежуточной опоры ВЛИ- 0,4 кВ			


Одностоечная опора

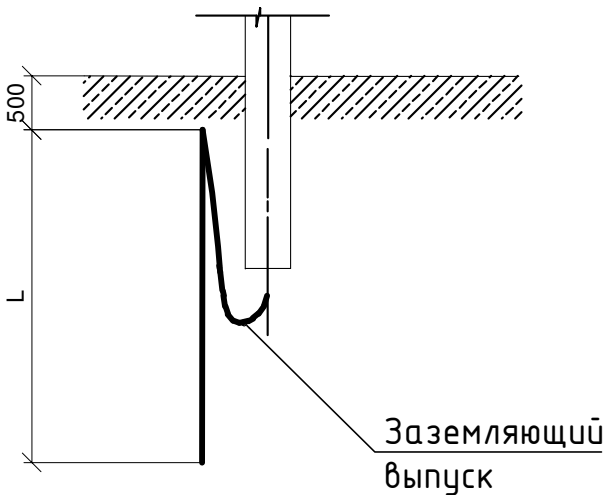


Опоры с подкосом

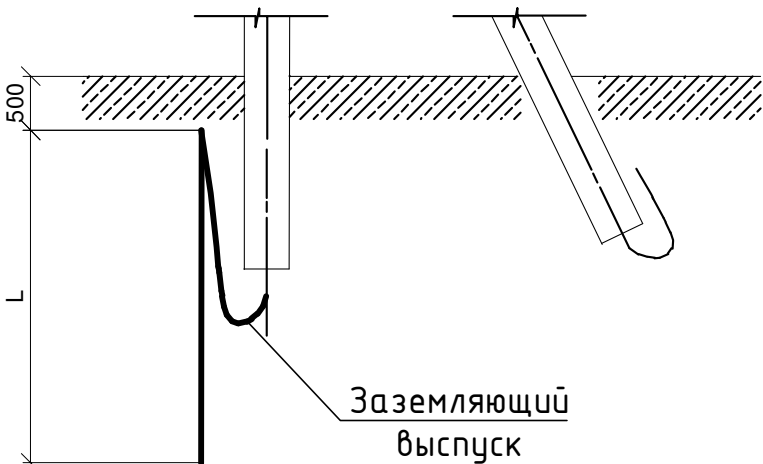

Вертикальный электрод

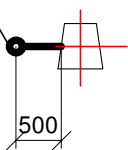

Вертикальный электрод

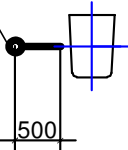


Привязан л.9 55-2020-ЭС			
Привязал	Каминник	<i>М.Р.</i>	01.21


- Примечание:
- Согласно техническому циркуляру № 11/2006 «О заземляющих электродах и заземляющих проводниках» с точки зрения коррозионной и механической стойкости, минимальный размер заземляющих электродов из круглых стержней проложенных в земле составляет 18 мм.
  - При соединении заземлителей из круглой стали длина сварного шва должна быть не менее шести диаметров ( $\leq 108$  мм).
  - При производстве работ выполнить замер удельного сопротивления грунта и при необходимости увеличить длину вертикального электрода согласно таблицы.

Тип заземлителя	Эквивалентное удельное сопротивление грунта $\rho_z$ , ом.м	Вертикальные электроды		Расстояние между вертикальными электродами, м	Расход стали $\phi$ 18мм		Нормируемое сопротивление заземляющего устройства, Ом		
		кол-во, штук	длина L, м		длина, м	масса, кг			
Заземление электрооборудования									
1	До 20	1	10	-	10,2	9,1	4		
2	Св. 20...50	1	20	-	20,2	18			
Повторное заземление									
3	До 20	Нормируемое сопротивление обеспечивается заземляющим выпуском стойки					10		
1	Св. 20...50	1	10	-	10,2	9,1			
4	...50...100	1	15	-	15,2	13,5			
4	...100...1000	1	15	-	15,2	13,5	10* 0,01 $\rho_z$		
3	До 40	Нормируемое сопротивление обеспечивается заземляющим выпуском стойки					20		
5	Св. 40...50	1	3	-	3,2	2,9			
1	...50...100	1	10	-	10,2	9,1			
1	...100...1000	1	10	-	10,2	9,1	20* 0,01 $\rho_z$		
3	До 55	Нормируемое сопротивление обеспечивается заземляющим выпуском стойки					30		
5	Св. 55...80	1	3	-	3,2	2,9			
6	...80...100	1	5	-	5,2	4,6			
6	...100...1000	1	5	-	5,8	4,6	30* 0,01 $\rho_z$		
Грозозащитное заземление									
3	До 55	Нормируемое сопротивление обеспечивается заземляющим выпуском стойки					30		
5	Св. 55...80	1	3	-	3,2	2,9			
6	...80...120	1	5	-	5,2	4,6			
1	...120...200	1	10	-	10,2	9,1			
4	...200...300	1	15	-	15,2	13,5			
2	...300...400	1	20	-	20,2	18			
3	До 90	Нормируемое сопротивление обеспечивается заземляющим выпуском стойки					50		
5	Св. 90...130	1	3	-	3,2	2,9			
6	...130...200	1	5	-	5,2	4,6			
1	...200...300	1	10	-	10,2	9,1			
4	...300...500	1	15	-	15,2	13,5			
2	...500...700	1	20	-	20,2	18			
				3.407- 150			ЭС 01		
Н.контр.	Мурашко		30.01	Заземлитель из одного вертикального электрода для железобетонных опор ВЛ 0,38 кВ			Статус	Лист	Листов
ГИП	Селиванов		29.01				Р		1
Нач.отд.	Гавин		29.01				Сельэнергопроект Западно-Сибирское отделение 1987		
Гл.спец.	Колмаков		29.01						
Рук.гр.	Силиванова		28.01						
Ст.инж.	Родионова		28.01						


Узел 1  
Анкерное крепление СИП на опоре ВЛ- 0.4кВ  
(угол поворота более 45°)

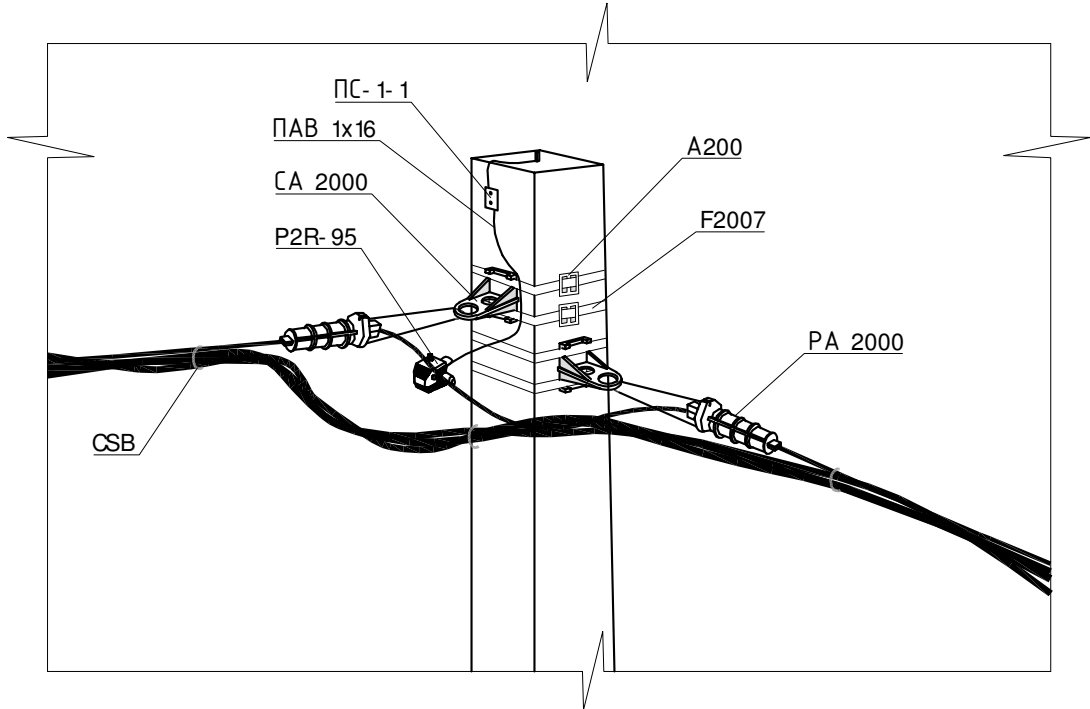


 
 

Узел 2  
Анкерное крепление СИП на опоре ВЛ- 0.4кВ  
(угол поворота не более 45°)

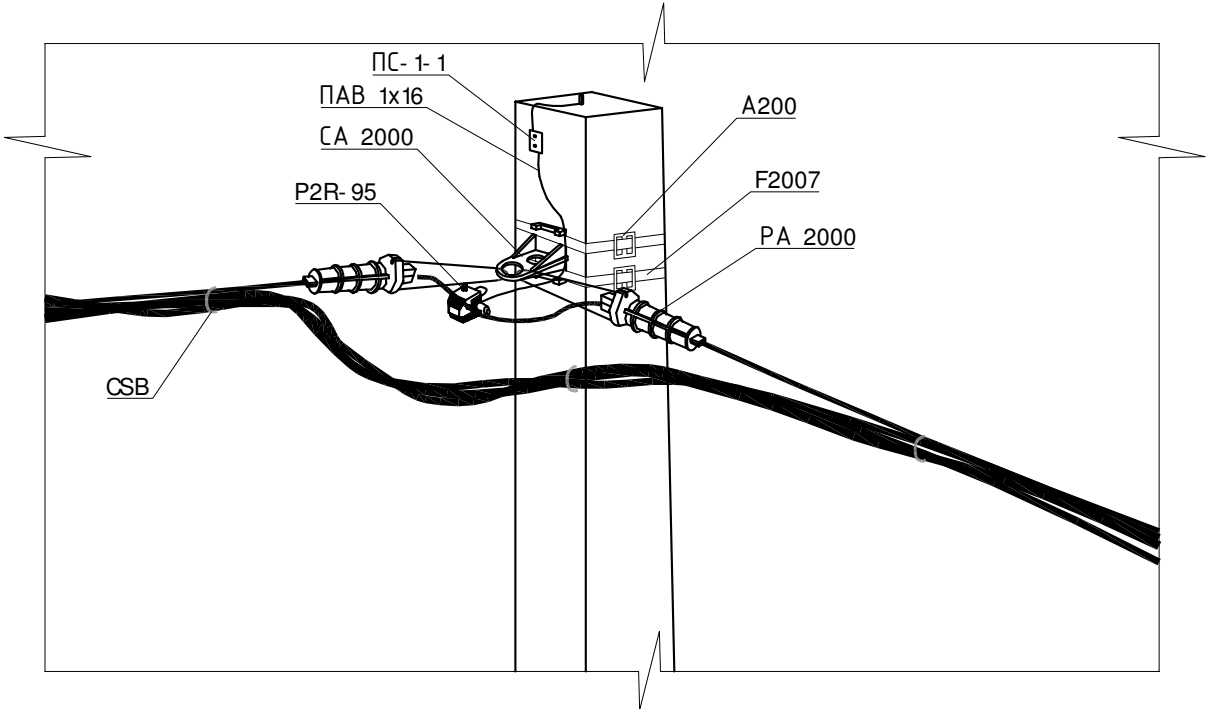


Узел 3  
Промежуточное крепление СИП на опоре ВЛ- 0.4кВ

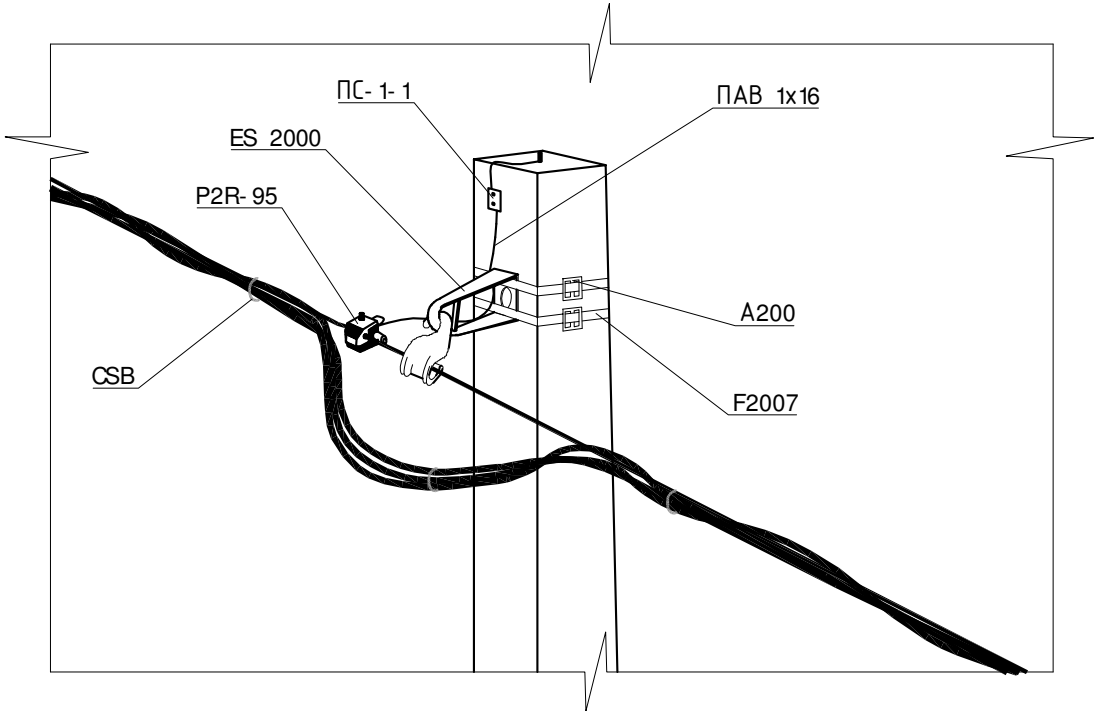

Инв. N подл.	Подпись и дата	Взам.инв. N


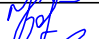


						55- 2020- ЭС			
						Реконструкция ВЛ- 0,4 кВ от ТП- 26 г. Тихорецк			
Изм.	Колуч	Лист	Идок	Подп.	Дата	Электроснабжение	Стадия	Лист	Листов
Разраб.		Комиссаров			01.21		Р	10	
ГИП		Каминник			01.21				
Н.контр.		Стригунов			01.21				
						Типовые узлы крепления ВЛИ- 0,4кВ			

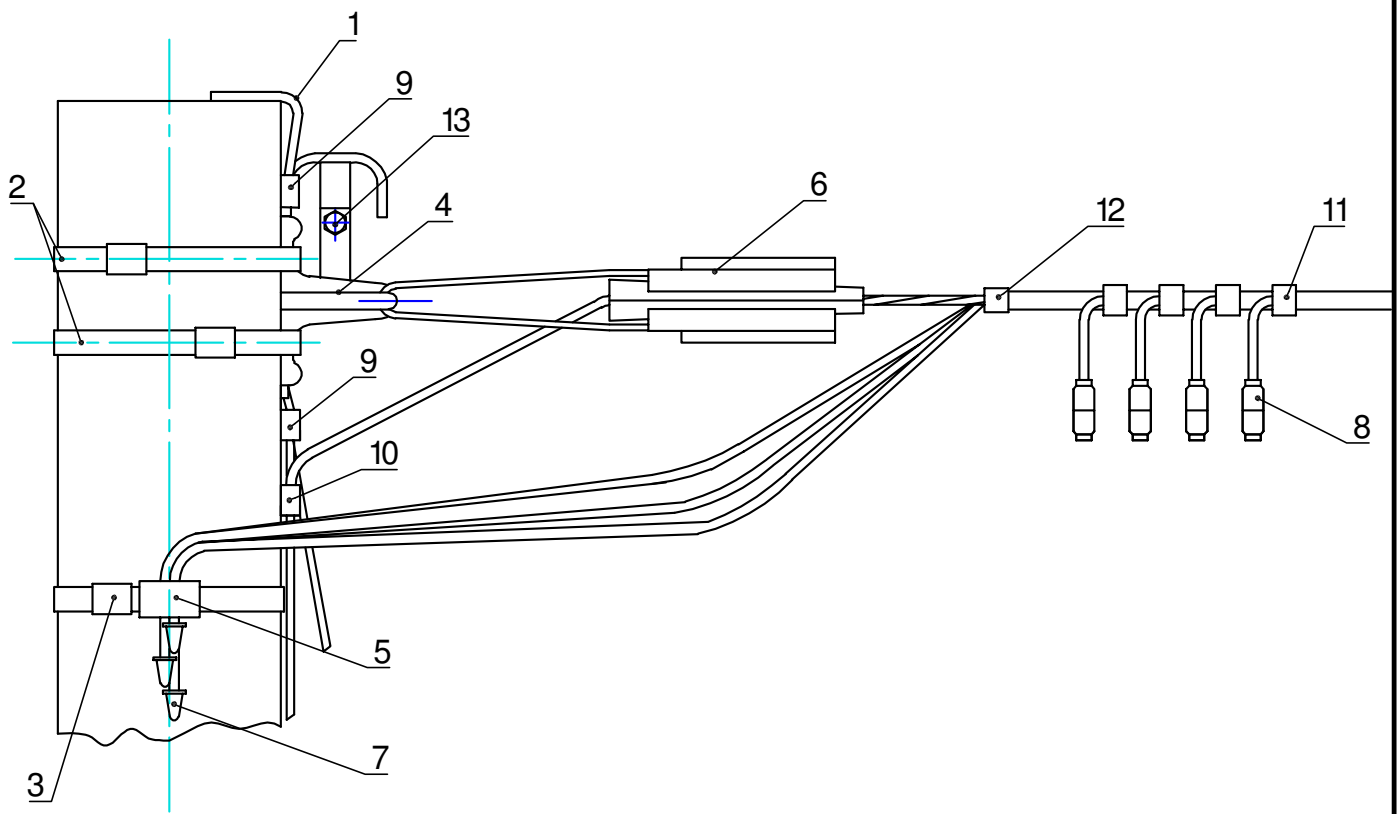







### Спецификация

Поз.	Наименование	Кол.	Масса ед., кг	Примечание
<u>Стальные конструкции</u>				
1	Заземляющий проводник ЗП1М (ЗП2М)	1		26.0085-42
<u>Линейная арматура</u>				
2	Лента из нержавеющей стали F 2007	3	0,106	в метрах
3	Скрепки для крепления лент А 200	3	0,01	
4	Анкерный кронштейн СА 2000	1	0,23	
5	Арматура для прокладки СИП по опорам ВИС 50-90	1	0,009	
6	Натяжной зажим РА 2000	1	0,41	
7	Концевая капа СЕСТ 16-150	4	-	
8	Изолированный адаптер РМСС	4	-	
9	Зажим ПС-1-1	2	0,020	
10	Зажим прокалывающий Р2Р-95	1		
11	Зажим прокалывающий Р2Р-95	4		
12	Кабельный ремешок CSB	1		
13	Зажим КЗР-1	1		

Взам.инв. N	9	Зажим ПС- 1- 1					2	0,020			
	10	Зажим прокалывающий P2R- 95					1				
	11	Зажим прокалывающий P2R- 95					4				
	12	Кабельный ремешок CSB					1				
Подпись и дата	13	Зажим KZP- 1					1				
							55- 2020- ЭС				
							Реконструкция ВЛ-0,4 кВ от ТП-26 г. Тихорецк				
	Изм.	Колуч	Лист	Ндок	Подп.	Дата					
	Разраб.		Комиссаров			01.21	Электроснабжение		Стадия	Лист	Листов
	ГИП		Каминник			01.21			Р	11	
	Н.контр.		Стригунов			01.21					
Инв. N подл.						Установка изолированного адаптера для закороток и заземления					

Инв. N подл.	Подпись и дата	Взам.инв. N

Ведомость опор ВЛИ- 0,4кВ Л- 1 "Кропоткина"				
Тип опоры	Тип стойки	Номер опоры	Кол- во	Номер типового проекта
Существующие				
одностоечная	СВ 95- 3	К1/1/2, К1/1/3, К1/1/4, К1/1/5, К1/1/6, К1/3, К1/4, К1/5, К1/6, К1/7, К1/8, К1/9, К1/8/2, К1/8/3, К5/7, К5/7/1, К5/7/2, К5/7/3, К5/7/4, К7, К8, К9, К5/1, К5/2, К5/1, К5/2, К5/3/1, К5/3/2, К5/3/3, К5/4, К5/4/1, К5/4/2, К5/4/3, К5/4/4, К5/5, К5/6, К5/7, К5/9, К5/10, К5/11, К5/8/2/1, К5/8/2/2, К5/8/2/3, К5/8/2/4, К5/8/3/1, К5/8/3/2	45	
анкерная (двухстоечная)	СВ 95- 3	К1, К1/1/7, К1/2, К1/10, К1/8/1, К2, К6, К10, К9/1, К9/6, К55, К5/3, К5/3/4, К5/4, К5/4/5, К5/8, К5/12, К5/8/2, К5/8/3, К5/8/5, К5/8/1, К5/8/4, К5/8/2/5, К5/8/3/3, К5/7/5	25	
анкерная (трехстоечная) 10/ 0,4кВ	деревянная	К5	1	
одностоечная 10/ 0,4кВ	деревянная	К3, К4, К5-1, К5-2, К5-3, К5-4, К5-5, К9/2, К9/3, К9/4, К9/5, К9/6	12	
Проектируемые в замен существующих				
одностоечная	СВ 95- 3	К5/7/1, К5/7/2, К5/7/3, К5/7/4, К9/2, К9/3, К9/4, К9/5, К1/6, К5/7, К5/7/1, К5/7/2, К5/7/4, К1/6,	14	
анкерная (двухстоечная)	СВ 95- 3	К9/1, К9/6,	2	
Проектируемые				
одностоечная	СВ 95- 3	К1/8/2, К5/7/3	2	
установка подкоса к сущ. опоре	СВ 95- 3	К5/7/5, К5/8/2/5	2	

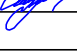						55- 2020- ЭС.В0			
Изм.	Колуч	Лист	Ндок	Подп.	Дата	Ведомость опор	Стадия	Лист	Листов
Разраб.	Германов				01.21		Р	1	2
ГИП	Каминник				01.21				
Н.контр.	Стригунов				01.21				
									

Инв. N подл.	
	Подпись и дата
	Взам.инв. N




Ведомость опор ВЛИ- 0,4кВ Л- 2 "Лермонтова"				
Тип опоры	Тип стойки	Номер опоры	Кол- во	Номер типового проекта
Существующие				
одноточечная	СВ 95- 3	Л2, Л5, Л8, Л10, Л12, Л13, Л15, Л16, Л16/2, Л16/3, Л16/4, Л17, Л18, Л19, Л20, Л3/2, Л3/3, Л3/4, Л3/5, Л4/2, Л4/3, Л4/5, Л6/1, Л6/2, Л6/3, Л7/1, Л7/2, Л9/1, Л9/2, Л9/5, Л11/1, Л11/2, Л11/3, Л11/4, Л11/5, Л11/6, Л11/7, Л11/8, Л11/10, Л11/2/2, Л11/2/3, Л11/2/4, Л11/2/5, Л11/2/6, Л11/2-2	47	
анкерная (двухточечная)	СВ 95- 3	Л1, Л3, Л4, Л6, Л7, Л9, Л9/4, Л11, Л14, Л16/1, Л16/5, Л21, Л3/1, Л4/1, Л6/4, Л7/3, Л9/3, Л9/6, Л11/9, Л11/11, Л11/2/1, Л11/2/7, Л3/6, Л4/6,	24	
Проектируемые в замен существующих				
одноточечная	СВ 95- 3	Л11/2-2, Л11/2-3	2	
анкерная (двухточечная)	СВ 95- 3	Л3/6, Л4/6, Л6/4, Л11/9	4	
Проектируемые				
одноточечная	СВ 95- 3	Л4/4,	1	
Ведомость опор ВЛИ- 0,4кВ Линия 3 "Ушакова"				
Тип опоры	Тип стойки	Номер опоры	Кол- во	Номер типового проекта
Существующие				
одноточечная	СВ 95- 3	3, 4, 6, 7, 8, 9, 10, 11, 1/1, 1/2, 1/3, 1/4, 1/5, 1/6, 1/7, 1/9, 2/1, 2/2, 2/3, 2/4, 2/5	21	
анкерная (двухточечная)	СВ 95- 3	1, 1/9, 2, 2/6, 12	5	
анкерная (трехточечная)	СВ 95- 3	5	1	
Проектируемые в замен существующих				
одноточечная	СВ 95- 3	2/3	1	
анкерная (двухточечная)	СВ 95- 3	1, 2/6	2	

# Ведомость объемов строительных и монтажных работ

Поз.	Наименование работ	Ед. изм.	Количество
Монтажные работы			
1	Монтаж одностоечной опоры ВЛИ- 0,4 кВ	шт.	22
2	Монтаж двухстоечной опоры ВЛИ- 0,4 кВ (замена)	шт.	8
3	Монтаж подкоса к сущ. опоре ВЛИ- 0,4 кВ	шт.	2
4	Монтаж заземлителя опоры ВЛИ- 0,4 кВ	шт.	10
5	Прокладка проектур. ВЛИ- 0,4кВ СИП2 3х95+70 по (159) опорам	м	4920
6	Прокладка проектур. ВЛИ- 0,4кВ СИП2 3х70+54,6 по (27) опорам	м	889
7	Прокладка проектур. воздушной линии ВЛИ- 0,4 кВ в ТП	м	45
8	Переподключение сущ. абон. ответвлений проводом СИП- 4 2х16	шт.	169
9	Монтаж абонентских ответвлений проводом СИП- 4 2х16	шт.	90

# Ведомость демонтажных работ

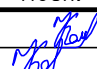



Поз.	Наименование работ	Ед. изм.	Количество
1	Демонтаж одностоечной опоры ВЛ- 0,4 кВ	шт.	17
2	Демонтаж двухстоечной опоры ВЛ- 0,4 кВ	шт.	8
3	Демонтаж абонентских ответвлений (2 провода в ответвлении)	шт.	90
4	Демонтаж сущ. неизолированной ВЛ- 0,4 кВ (4 провода)	м	5763

Инв. N подл.	Взам.инв. N	Подпись и дата	55- 2020- ЭС.ВР						Стадия	Лист	Листов
			Изм.	Колуч	Лист	Ндок	Подп.	Дата			
Инв. N подл.	Взам.инв. N	Подпись и дата	Разраб.	Комиссаров		01.21	Ведомость объемов строительных и монтажных работ	Р	1	1	
			ГИП	Каминник		01.21					
			Н.контр.	Стригунов		01.21					





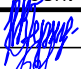
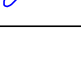
# Ведомость пусконаладочных работ

Поз.	Наименование	Ед. изм.	Кол-во	Примечание
	<b>ВЛИ- 0,4 кВ</b>			
1	Измерение сопротивления изоляции мегаометром	линия	17	
2	Замер полного сопротивления цепи "фаза-ноль"	шт.	51	
3	Фазировка электрической линии или трансформатора с сетью напряжением до 1 кВ	фазир.	3	
4	Проверка наличия цепи между заземлителем и заземляющими элементами	точка	127	
5	Измерение сопротивления растеканию тока заземлителя	изм.	12	
6	Определение удельного сопротивления грунта	изм.	1	

Инв. N подл.	Изм.	Кол-ч	Лист	Индок	Подп.	Дата	55- 2020- ЭС.ВНР	Стадия	Лист	Листов	
Инв. N подл.	Разраб.		Германов			01.21	Ведомость пусконаладочных работ	ЭЛСИ 	Р	1	1
	ГИП		Каминник			01.21					
	Н.контр.		Стригунов			01.21					

Позиция	Наименование и технические характеристики	Тип, марка, обозначение документа, опросного листа	Код оборуд., изделия, материала	Завод- изготовитель, поставщик	Единица измерения	Кол- во	Масса единицы, кг	Примечание
	<b><u>ВЛИ- 0,4 кВ:</u></b>							
1	Провод самонесущий с тремя фазными изолированными алюминиевыми жилами, и одной нулевой изолированной несущей жилой из алюминиевого сплава, сечением 3х95+70 мм <sup>2</sup>	СИП- 2			м	4920		С учетом 4,5% запаса
2	Провод самонесущий с тремя фазными изолированными алюминиевыми жилами, и одной нулевой изолированной несущей жилой из алюминиевого сплава, сечением 3х70+54,6 мм <sup>2</sup>	СИП- 2			м	889		С учетом 4,5% запаса
3	Провод самонесущий с тремя фазными изолированными алюминиевыми жилами, и одной нулевой изолированной несущей жилой из алюминиевого сплава, сечением 2х16 мм <sup>2</sup>	СИП- 4			м	2250		
4	Железобетонная опора	СВ95- 3			шт.	38		
5	Кронштейн Ч4				шт.	8		
6	Лента из нержавеющей стали	F2007		Тусо	м	932		С учетом перевеса
7	Скрепы для крепления лент	A200		Тусо	шт.	932		С учетом перевеса
8	Кабельный ремешок (диам. пучка 10 - 45 мм)	CSB		Тусо	шт.	565		
9	Промежуточный зажим для СИП с изолированной несущей нейтралью с кронштейном	ES 2000		Тусо	шт.	109		
10	Кронштейн анкерный	CA 2000		Тусо	шт.	116		С учетом перевеса
11	Анкерный зажим для СИП с изолированной несущей нейтралью	PA 2000		Тусо	шт.	119		С учетом перевеса
12	Плашечный зажим	ПС- 1- 1			шт.	210		
13	Провод с ПВХ изоляцией, до 0,45 кВ, сеч. 16 мм <sup>2</sup>	ПАВ 1х16			м	30		Зануление опоры
14	Изолированный, герметичный ответвительный зажим с прокалыванием изоляции, сечение основной линии 16- 95 мм <sup>2</sup> , ответвительной линии 4- 35 мм <sup>2</sup> .	P2X- 95		Тусо	шт.	356		
15	Зажим	KZP- 1			шт.	116		
16	Зажим	KZP- 2			шт.	109		
17	Адаптер для закороток и заземления СИП	PMOC		Тусо	шт.	188		
18	Ограничитель импульсных перенапряжений	LVA- 260			шт.	259		
19	Герметичный изолированный наконечник	ОРТАУ 95		Тусо	шт.	6		
20	Герметичный изолированный наконечник	ОРТАУ 70		Тусо	шт.	2		
21	Герметичный изолированный наконечник	ОРТАУ 70		Тусо	шт.	3		
22	Герметичный изолированный наконечник	ОРТАУ 54		Тусо	шт.	1		
23	Концевая капа	ОЕСТ 16- 150		Тусо	шт.	197		
24	Зажим ответвительный прокалывающий	P5X- 150		Тусо	шт.	100		

						55-2020- ЭС.С			
Изм.	Колуч	Лист	Ндок	Подп.	Дата	Спецификация оборудования, изделий и материалов	Стадия	Лист	Листов
Разраб.		Комиссаров			01.21		Р	1	2
ГИП		Каминник			01.21				
Н.контр.		Стригунов			01.21				
									

Инв. N подл.	Подпись и дата	Взам.инв. N

Позиция	Наименование и технические характеристики	Тип, марка, обозначение документа, опросного листа	Код оборуд., изделия, материала	Завод-изготовитель, поставщик	Единица измерения	Кол-во	Масса единицы, кг	Примечание
25	Зажим ответвительный	СТ 70		Тусо	шт.	522		
26	Кронштейн анкерный	САВ 25		Тусо	шт.	250		
27	Зажим анкерный	РА 25		Тусо	шт.	346		
28	Предохранитель	ПН- 2 250 А			шт.	6		
29	Предохранитель	ПН- 2 200 А			шт.	3		
30	Сталь круглая диам. 18 мм, длиной 5200 мм	ГОСТ 2590- 88*			шт.	10		Заземление опор
							55- 2020- ЭС.С	
							2	

Таблица выбора арматуры																				
Номер опоры	Тип опоры, кол-во стоек	Кол-во сущ. вводов СИП 2х16	Кол-во сущ. вводов АПВ 2х	Стойка ж/б (потребность)	Крепление подкоса	Металлическая лента	Скреплы для крепления лент	Кабельный ремешок	Комплект промежуточной подвески	Кронштейн	Анкерный зажим	Плассечный зажим	Прокалывающий зажим	Адаптер для закороток и заземления СИП	Зажим ответвительный	Герметичный изолированный наконечник	Герметичный изолированный наконечник	Концевая капа	Зажим ответвительный	Кронштейн анкерный
				СВ 95-3	У-4	F2007	A200	CSB	ES 2000	CA 2000	PA 2000	ПС-1-1	P2R-95	PMOC	P5X-150	ОРТАУ 95	ОРТАУ 70	СЕСТ 16-150	СТ 70	СAB 25
Линия 1 "Кропоткина"																				
ТП								2			1					3	1			
K1	A2	1	0			10	10	6	0	4	4	4	16	12	12			12	2	1
K1/ 1/2	П	2	0			8	8	4	0	2	2	1	1						4	2
K1/ 1/3	П	1	2			8	8	3	1			1	1						6	3
K1/ 1/4	П	1	0			4	4	3	1			1	1						2	1
K1/ 1/5	П	2	0			8	8	4	0	2	2	1	1						4	2
K1/ 1/6	П	2	0			6	6	3	1			1	1						4	2
K1/ 1/7	A2	2	0			6	6	4	0	1	1	2	5	4				4	4	2
K1/ 2	A2	2	0			6	6	3	1			1	1						4	2
K1/ 3	П	2	2			10	10	3	1			1	1						8	4
K1/ 4	П	0	1			4	4	3	1			1	1						2	1
K1/ 5	П	2	0			6	6	3	1			1	1						4	2
K1/ 6	П	2	1			8	8	3	1			1	1						6	3
K1/ 7	П	1	2			8	8	3	1			1	1						6	3
K1/ 8	П	1	0			8	8	4	0	3	3	1	1		4			4	2	1
K1/ 9	П	1	1			6	6	3	1			1	1						4	2
K1/ 10	A2	0	2			6	6	3	1			2	5	4				4	4	2
K1/ 8/ 1	A2	0	0			4	4	4	0	2	2	1	1						0	0
K1/ 8/ 2	П	0	0			2	2	3	1			1	1						0	0
K1/ 8/ 3	П	0	0			4	4	4	0	2	2	1	1						0	0
K5/ 7	П	0	0			4	4	4	0	2	2	1	1						0	0
K5/ 7/ 1	П	1	0	1		4	4	3	1			1	1						2	1
K5/ 7/ 2	П	0	3	1		8	8	3	1			1	1						6	3
K5/ 7/ 3	П	0	0	1		2	2	3	1			1	1						0	0
K5/ 7/ 4	П	1	1	1		6	6	3	1			1	1						4	2
K5/ 7/ 5	A3	0	0	1	1	2	2	4	0	1	1	1	1	4				4	0	0
Итого		24	15	5	1	148	148	88	16	19	20	30	48	24	16	3	1	28	78	39

Таблица выбора арматуры																				
Номер опоры	Тип опоры, кол-во стоек	Кол-во сущ. вводов СИП 2х16	Кол-во сущ. вводов АПВ 2х	Стойка ж/б (потребность)	Крепление подкоса	Металлическая лента	Скреплы для крепления лент	Кабельный ремешок	Комплект промежуточной подвески	Кронштейн	Анкерный зажим	Плассечный зажим	Прокалывающий зажим	Адаптер для закороток и заземления СИП	Зажим ответвительный	Герметичный изолированный наконечник	Герметичный изолированный наконечник	Концевая капа	Зажим ответвительный	Кронштейн анкерный
				СВ 95-3	У-4	F2007	A200	CSB	ES 2000	CA 2000	PA 2000	ПС-1-1	P2R-95	PMOC	P5X-150	ОРТАУ 95	ОРТАУ 70	СЕСТ 16-150	СТ 70	СAB 25
Линия 1 "Кропоткина"																				
K2	A2	0	0			6	6	3	0	3	3	1	1						0	0
K3	П	1	0			6	6	3	0	2	2	1	1						2	1
K4	П	1	0			4	4	3	1			1	1						2	1
K5	A3	0	0			4	4	4	0	2	2	1	5	4	4			5	0	0
K6	A2	0	0			4	4	4	0	2	2	1	1						0	0
K7	П	1	1			6	6	3	1			1	1						4	2
K8	П	2	1			8	8	3	1			1	1						6	3
K9	П	2	1			12	12	4	0	3	3	2	5	4	4			4	6	3
K10	A2	2	1			8	8	4	0	1	1	2	5	4				4	6	3
K9/ 1	A2	1	0	2	1	4	4	3	1			1	1						2	1
K9/ 2	П	2	1	1		8	8	3	1			1	1						6	3
K9/ 3	П	1	1	1		6	6	3	1			1	1						4	2
K9/ 4	П	1	1	1		6	6	3	1			1	1						4	2
K9/ 5	П	1	1	1		6	6	3	1			1	1						4	2
K9/ 6	A2	0	2	2	1	6	6	4	0	1	1	2	5	4				4	4	2
K5- 1	П	1	0			4	4	3	1			1	1						2	1
K5- 2	П	2	1			8	8	3	1			1	1						4	6
K5- 3	П	3	0			8	8	3	1			1	1						6	3
K5- 4	П	3	0			8	8	3	1			1	1						6	3
K5- 5	П	3	0			8	8	4	0	1	1	1	5	4				4	6	3
Итого		27	11	8	2	130	130	66	12	15	15	23	40	20	8	#	#	25	76	38

Изм.

Колун

Лист

Ндок

Подп.

Дата

Разраб.

ГИП

Н.контр.

Германов

Каминник

Стригунов

01.21

01.21

01.21

55- 2020- ЭС.ТА

Таблица выбора арматуры для опор ВЛИ-0,4 кВ

Стадия

Лист

Листов

Р

1

5

ЭЛСИ



Таблица выбора арматуры																						
Номер опоры	Тип опоры, кол-во стоек	Кол-во сущ. вводов СИП 2х16	Кол-во сущ. вводов АПв 2х	Стойка ж/б (потребность)	Крепление подкоса	Металлическая лента	Скрепры для крепления лент	Кабельный ремешок	Комплект промежуточной подвески	Кронштейн	Анкерный зажим	Плассечный зажим	Прокалывающий зажим	Адаптер для закороток и заземления СИП	Зажим ответвительный	Герметичный изолированный наконечник	Герметичный изолированный наконечник	Концевая капа	Зажим ответвительный	Кронштейн анкерный	Зажим анкерный	
				СВ 95-3	У-4	F2007	A200	CSB	ES 2000	CA 2000	PA 2000	ПС-1-1	P2R-95	PMOC	P5X-150	ОРТАУ 95	ОРТАУ 70	СЕСТ 16-150	СТ 70	СAB 25	РА 25	
Линия 1 "Кропоткина"																						
K55	A2	0	0			6	6	6	0	3	3	2	11	8	4			8	0	0	0	
K5/ 1	П	1	1			6	6	3	1			1	1						4	2	3	
K5/ 2	П	2	0			6	6	3	1			1	1						4	2	2	
K5/ 3	A3	0	0			6	6	4	0	3	3	2	5	4	4			4	0	0	0	
K5/ 3/ 1	П	2	0			6	6	3	1			1	1						4	2	2	
K5/ 3/ 2	П	2	0			8	8	3	0	2	2	1	1						4	2	2	
K5/ 3/ 3	П	1	1			6	6	3	1			1	1						4	2	3	
K5/ 3/ 4	A2	2	0			6	6	4	0	1	1	2	5	4				4	4	2	2	
K5/ 4	A2	0	1			8	8	4	0	3	3	2	5	4	4			4	2	1	2	
K5/ 4/ 1	П	0	0	1		2	2	3	1			1	1						0	0	0	
K5/ 4/ 2	П	2	0			6	6	3	1			1	1						4	2	2	
K5/ 4/ 3	П	2	0			6	6	3	1			1	1						4	2	2	
K5/ 4/ 4	П	0	2			6	6	3	1			1	1						4	2	4	
K5/ 4/ 5	A2	0	1			4	4	4	0	1	1	2	5	4				4	2	1	2	
K5/ 5	П	0	1			4	4	3	1			1	1						2	1	2	
K5/ 6	П	0	1			4	4	3	1			1	1						2	1	2	
K5/ 7	П	0	0			4	4	3	0	2	2	1	1						0	0	0	
K5/ 8	A2	1	0			8	8	4	0	3	3	2	5	4	4			4	2	1	1	
K5/ 9	П	1	0			4	4	3	1			1	1						2	1	1	
K5/ 10	П	2	2			12	12	3	0	2	2	1	1						8	4	6	
K5/ 11	П	0	2			8	8	3	0	2	2	1	1						4	2	4	
K5/ 12	A2	3	0			8	8	4	0	1	1	2	5	4				4	6	3	3	
K5/ 8/ 1	П	1	1			6	6	3	1			1	1						4	2	3	
K5/ 8/ 2	A2	1	0			4	4	4	1			2	5	4	4			4	2	1	1	
K5/ 8/ 3	A2	1	0			4	4	4	1			2	5	4	4			4	2	1	1	
K5/ 8/ 4	П	0	2			6	6	3	1			1	1						4	2	4	
K5/ 8/ 5	A2	0	1			4	4	4	0	1	1	2	5	4				4	2	1	2	
Итого		24	16	1	#	158	158	93	15	24	24	37	73	44	24	#	#	44	80	40	56	

Таблица выбора арматуры																					
Номер опоры	Тип опоры, кол-во стоек	Кол-во сущ. вводов СИП 2х16	Кол-во сущ. вводов АПв 2х	Стойка ж/б (потребность)	Крепление подкоса	Металлическая лента	Скрепы для крепления лент	Кабельный ремешок	Комплект промежуточной подвески	Кронштейн	Анкерный зажим	Плассечный зажим	Прокалывающий зажим	Адаптер для закороток и заземления СИП	Зажим ответвительный	Герметичный изолированный наконечник	Герметичный изолированный наконечник	Концевая капа	Зажим ответвительный	Кронштейн анкерный	Зажим анкерный
				СВ 95-3	У-4	F2007	A200	CSB	ES 2000	CA 2000	PA 2000	ПС-1-1	P2R-95	PMOC	P5X-150	ОРТАУ 95	ОРТАУ 70	СЕСТ 16-150	СТ 70	СAB 25	РА 25
Линия 1 "Кропоткина"																					
K5/ 8/ 2/ 1	П	0	0	1		2	2	3	1			1	1						0	0	0
K5/ 8/ 2/ 2	П	2	0			6	6	3	1			1	1						4	2	2
K5/ 8/ 2/ 3	П	2	0			6	6	3	1			1	1						4	2	2
K5/ 8/ 2/ 4	П	2	0			6	6	3	1			1	1						4	2	2
K5/ 8/ 2/ 5	A2	1	1	1	1	6	6	4	0	1	1	2	5	4	4			4	4	2	3
K5/ 8/ 3/ 1	П	0	0			2	2	3	1			1	1						0	0	0
K5/ 8/ 3/ 2	П	2	1			8	8	3	1			1	1						6	3	4
K5/ 8/ 3/ 3	A2	1	0			4	4	4	0	1	1	2	5	4	4			4	2	1	1
Итого		10	2	2	1	40	40	26	6	2	2	10	16	8	8	#	#	8	24	12	14

		Таблица выбора арматуры																				
		Номер опоры	Тип опоры, кол-во стоек	Кол-во сущ. вводов СИП 2х16	Кол-во сущ. вводов АПВ 2х	Стойка ж/б (потребность)	Крепление подкоса	Металлическая лента	Скреплы для крепления лент	Кабельный ремешок	Комплект промежуточной подвески	Кронштейн	Анкерный зажим	Плассечный зажим	Прокалывающий зажим	Адаптер для закороток и заземления СИП	Зажим ответвительный	Герметичный изолированный наконечник	Герметичный изолированный наконечник	Концевая капа	Зажим ответвительный	Кронштейн анкерный
					СВ 95-3	У-4	F2007	A200	CSB	ES 2000	CA 2000	PA 2000	ПС-1-1	P2R-95	PMOC	P5X-150	ОРТАУ 95	ОРТАУ 70	СЕСТ 16-150	СТ 70	САВ 25	РА 25
		Линия 2 "Лермонтова"																				
от ТП									3			1					3	1				
Л1		A2	1	0			8	8	4	1	2	2	2	5	4				4	2	1	1
Л2		П	1	0			4	4	3	1			1	1						2	1	1
Л3		A2	1	0			8	8	4	0	3	3	2	5	4	4			4	2	1	1
Л4		A2	0	0			6	6	4	0	3	3	2	5	4	4			4	0	0	0
Л5		П	0	1			4	4	3	1			1	1						2	1	2
Л6		A2	0	1			8	8	4	0	3	3	2	5	4	4			4	2	1	2
Л7		A2	1	0			8	8	4	0	3	3	2	5	4	4			4	2	1	1
Л8		П	0	1			4	4	3	1			1	1						2	1	2
Л9		A2	1	0			8	8	4	0	3	3	2	5	4	4			4	2	1	1
Л9/ 4		A2	0	0			6	6	4	0	3	3	2	5	4	4			4	0	0	0
Л10		П	0	1			4	4	3	1			1	1						2	1	2
Л11		A2	0	0			4	4	3	0	2	2	1	1						0	0	0
Л12		П	0	0			2	2	3	1			1	1						0	0	0
Л13		П	0	0			2	2	3	1			1	1						0	0	0
Л14		A2	0	0			4	4	3	0	2	2	1	1						0	0	0
Л15		П	1	1			6	6	3	1			1	1						4	2	3
Л16		П	1	1			10	10	4	0	3	3	2	5	4	4			4	4	2	3
Л16/ 1		A2	1	0			6	6	3	0	2	2	1	1						2	1	1
Л16/ 2		П	2	0			6	6	3	1			1	1						4	2	2
Л16/ 3		П	1	0			4	4	3	1			1	1						2	1	1
Л16/ 4		П	2	0			6	6	3	1			1	1						4	2	2
Л16/ 5		A2	1	0			4	4	4	0	1	1	2	5	4				4	2	1	1
Л17		П	0	1			4	4	3	1			1	1						2	1	2
Л18		П	0	2			6	6	4	1			1	1						4	2	4
Л19		П	2	0			6	6	4	1			1	1						4	2	2
Л20		П	2	0			6	6	3	1			1	1						4	2	2
Л21		A2	3	0			8	8	4	0	1	1	2	5	4				4	6	3	3
Итого			21	9	#	#	152	152	96	15	31	32	37	67	40	28	3	1	40	60	30	39

Инв. N подл.	Подпись и дата	Взам.инв. N

Таблица выбора арматуры	
Номер опоры	Тип опоры, кол-во стоек	Кол-во сущ. вводов СИП 2х16			Кол-во сущ. вводов АПВ 2х			Стойка ж/б (потребность)			Крепление подкоса			Металлическая лента			Скреплы для крепления лент			Кабельный ремешок			Комплект промежуточной подвески			Кронштейн			Анкерный зажим			Плассечный зажим			Прокалывающий зажим			Адаптер для закороток и заземления СИП			Зажим ответвительный			Герметичный изолированный наконечник			Герметичный изолированный наконечник			Концевая капа			Зажим ответвительный			Кронштейн анкерный			Зажим анкерный	

Инв. N подл.

Подпись и дата

Взам.инв. N

Таблица выбора арматуры																				
Номер опоры																				
	Тип опоры, кол-во стоек	Кол-во сущ. вводов СИП 2х16	Кол-во сущ. вводов АПВ 2х	Стойка ж/б (потребность)	У-4	Крепление подкоса	Металлическая лента	Скрепки для крепления лент	Кабельный ремешок	Комплект промежуточной подвески	Кронштейн	Анкерный зажим	Плассечный зажим	Прокалывающий зажим	Адаптер для закороток и заземления СИП	Зажим ответвительный	Герметичный изолированный наконечник	Герметичный изолированный наконечник	Концевая капа	Зажим ответвительный
				СВ 95-3			F2007	A200	CSB	ES 2000	CA 2000	PA 2000	ПС-1-1	P2R-95	PMOC	P5X-150	ОРТАУ 95	ОРТАУ 70	СЕСТ 16-150	СТ 70
Линия 2 "Лермонтова"																				
Л11/ 1	П	0	0				2	2	3	1			1	1						0
Л11/ 2	П	1	1				10	10	4	0	3	3	2	5	4	4			4	4
Л11/ 3	П	1	1				6	6	3	1			1	1						4
Л11/ 4	П	1	1				6	6	3	1			1	1						4
Л11/ 5	П	2	0				6	6	3	1			1	1						4
Л11/ 6	П	2	0				6	6	3	1			1	1						4
Л11/ 7	П	1	1				6	6	3	1			1	1						4
Л11/ 8	П	0	2				6	6	3	1			1	1						4
Л11/ 9	A2	0	0	2	1		6	6	4	1	2	2	1	1						0
Л11/ 10	П	3	0	1			8	8	3	1			1	1						6
Л11/ 11	A2	3	0				8	8	4	0	1	1	2	5	4				4	6
Л11/ 2-1	A2	2	0	2	1		6	6	3	1			1	1						4
Л11/ 2-2	П	2	0	1			6	6	3	1			1	1						4
Л11/ 2-3	П	2	0				6	6	3	1			1	1						4
Л11/ 2-4	П	2	0				6	6	3	1			1	1						4
Л11/ 2-5	П	2	0				6	6	3	1			1	1						4
Л11/ 2-6	П	1	0				4	4	3	1			1	1						2
Л11/ 2-7	A2	1	1				6	6	4	0	1	1	2	5	4				4	4
Итого		26	7	6	2		110	110	58	15	7	7	21	30	12	4	#	#	12	66

Таблица выбора арматуры																						
Номер опоры	Тип опоры, кол-во стоек	Кол-во сущ. вводов СИП 2х16	Кол-во сущ. вводов АПв 2х	Стойка ж/б (потребность)	Крепление подкоса	Металлическая лента	Скреплы для крепления лент	Кабельный ремешок	Комплект промежуточной подвески	Кронштейн	Анкерный зажим	Плассечный зажим	Прокалывающий зажим	Адаптер для закороток и заземления СИП	Зажим ответвительный	Герметичный изолированный наконечник	Герметичный изолированный наконечник	Концевая капа	Зажим ответвительный	Кронштейн анкерный	Зажим анкерный	
				СВ 95-3	У-4	F2007	A200	CSB	ES 2000	CA 2000	PA 2000	ПС-1-1	P2R-95	PMOC	P5X-150	ОРТАУ 70	ОРТАУ 54	СЕСТ 16-150	СТ 70	СAB 25	РА 25	
Линия 3 "Ушакова"																						
ТП								2			1					3	1					
1	A2			2	1	6	6	4		3	3	2	5	4	4			4				
2	A2					6	6	4		3	3	2	5	4	4			4				
3	П					2	2	3	1			1	1									
4	П					2	2	3	1			1	1									
5	A3					4	4	4		2	2	1	1									
6	П	3				6	6	4	1			1	1						6	2	3	
7	П	1				3	3	3	1			1	1						2	1	1	
8	П	1	2			4	4	3	1			1	1						6	2	5	
9	П	1	1			4	4	3	1			1	1						6	2	3	
10	П		2			3	3	3	1			1	1						4	1	4	
11	П	1	1			3	3	3	1			1	1						4	1	3	
12	A2	1	1			3	3	3		1	1	2	5	4				4	4	1	3	
2/ 1	П	1	1			4	4	3	1			1	1						6	2	3	
2/ 2	П	1	2			4	4	3	1			1	1						6	2	5	
2/ 3	П	2				4	4	3	1			1	1						4	1	2	
2/ 4	П	1	2			4	4	3	1			1	1						6	2	5	
2/ 5	П		3			4	4	3	1			1	1						6	2	3	
2/ 6	A2	1	1	2	1	4	4	3		1	1	2	5	4				4	4	2	3	
Итого		14	16	4	2	70	70	60	13	10	11	22	34	16	8	3	1	16	64	21	43	

Таблица выбора арматуры	
Номер опоры	
	Тип опоры, кол-во стоек	Кол-во сущ. вводов СИП		Кол-во сущ. вводов АПв		Стойка ж/б (потребность)		Крепление подкоса		Металлическая лента		Скреплы для крепления лент		Кабельный ремешок		Комплект промежуточной подвески		Кронштейн		Анкерный зажим		Плассечный зажим		Прокалывающий зажим		Адаптер для закороток и заземления СИП		Зажим ответвительный		Герметичный изолированный наконечник		Герметичный изолированный наконечник		Концевая капа		Зажим ответвительный		Кронштейн анкерный		Зажим анкерный
				СВ 95-3	У-4	F2007	A200	CSB	ES 2000	CA 2000	PA 2000	ПС-1-1	P2R-95	PMOC	P5X-150	ОРТАУ 70	ОРТАУ 54	СЕСТ 16-150	СТ 70	СAB 25	РА 25																			
Линия 3 "Ушакова"	
1/1	П	1	1	2	1	4	4	3	1			2	5						4	2	3																			
1/2	П		2			4	4	3	1			2	1						4	2	4																			
1/3	П	1	1			2	2	3	1			1	1						4	2	3																			
1/4	П	1	1			2	2	3	1			1	1						4	2	3																			
1/5	П		2			4	4	4	1			1	1						4	2	4																			
1/6	П	2	1			6	6	4	1			1	1						6	2	4																			
1/7	П	1				3	3	3	1			1	1						2	1	1																			
1/8	П	1				4	4	3	1			1	1						2	1	1																			
1/9	A2	1	2			4	4	3		1	1	1	1	4				4	6	2	5																			
Итого		8	10	2	1	33	33	29	8	1	1	11	13	4	#	#	#	4	36	16	28																			



1. Утолщенной линией показаны проектируемое оборудование и сети, тонкой – существующие.
2. Нумерация опор принята условно.

[illegible]



СОГЛАСОВАНО  
МУП ТП ГР «ТИХОРЕЦКТЕПЛО»  
«25» 01 2021 г.  
Начальник ПТО *А.В. [подпись]*

*Вызвано представителем  
Общественного фонда*

ОАО «Электросеть»  
Магистральная линия (линия «Ю») Криворожского филиала  
Тихорецкая МЛ-31 ЛПЦ  
*Колосов* (месторасположение)  
Работы в охранных зонах существующих и новых  
линий прокладываются только в присутствии  
подполковника милиции (или приравненной  
к нему должности) *Павлов 2.8*  
Тел. 8-661-43006 25.01.2021

СОГЛАСОВАНО  
МУНИЦИПАЛЬНОЕ УПРАВЛЕНИЕ ОБРАЗОВАНИЯ  
ТИХОРЕЦКОГО ГОРОДСКОГО РАЙОНА  
«ВЗРОСКИНЛА»  
Людмила Т. [подпись]  
Тел. 8-661-186105 19.01.21  
*Павлов 2.8*

После подписания заявления работ  
начать подготовку МЭП ТП ГР  
«Электросеть» по МЛ 31 (25.01.2021 7-39-54)  
с учетом предоставления копий документов в  
назначенный срок с даты работы  
подготовить документы  
*Колосов 0.8*  
«25» 01 2021

ПЕРЕД НАЧАЛОМ ПРОИЗВОДСТВА ЗЕМЛЯНЫХ  
РАБОТ ВЗЯТЬ РАЗРЕШЕНИЕ В ОТДЕЛЕ  
ЖИЛИЩНО-КОМУНАЛЬНОГО ХОЗЯЙСТВА,  
ТРАНСПОРТА И СВЯЗИ АДМИНИСТРАЦИИ  
ПОСЕЛЕНИЯ ТИХОРЕЦКОГО РАЙОНА  
Тел. 8-661-7-39-54  
*А.В. [подпись]*  
«18» 03 2021 г.

ОТДЕЛ ЖИЛИЩНО-КОМУНАЛЬНОГО  
ХОЗЯЙСТВА, ТРАНСПОРТА И СВЯЗИ  
АДМИНИСТРАЦИИ ТИХОРЕЦКОГО ГОРОДСКОГО  
ПОСЕЛЕНИЯ ТИХОРЕЦКОГО РАЙОНА  
ПРОЕКТ СОГЛАСОВАН  
*А.В. [подпись]*  
«18» 03 2021 г.

Филиал АО «НЭСК-электросети»  
«Тихорецкая электросеть»  
ПРОЕКТ СОГЛАСОВАН  
«18» 03 2021 г.  
Подпись отв. лица *А.В. [подпись]*

ТЕМАЧАНСКОЕ ОТДЕЛЕНИЕ  
ГРАЖДАНСКОГО ПОСРЕДНИЧЕСТВА  
АДМИНИСТРАЦИИ ТИХОРЕЦКОГО  
ГОРОДСКОГО РАЙОНА  
ТИХОРЕЦКОЕ РАЙОННОЕ  
ОКЛАДОВА А.А. С. [подпись]  
«18» 03 2021 г.

Ваша предпринимательская деятельность.

[illegible]

Ожидать намеченной зем. работ  
необходимо наскоро разрешить  
всад к 20.  
Маскер с/з Сухого с. в.

ОТДЕЛ ЖИЛИЩНО-КОММУНАЛЬНОГО  
ХОЗЯЙСТВА, ТРАНСПОРТА И СВЯЗИ  
АДМИНИСТРАЦИИ ТИХООРЕЦКОГО ГОРОДСКОГО  
ПОСЕЛЕНИЯ ТИХООРЕЦКОГО РАЙОНА

**ПРОЕКТ СОГЛАСОВАН**

*М.М. Губин*  
(подп.)

№ 18 от 03.03.2021 г.

Фирма АО «НЭСК-электроСети»  
«Тихорецкэлектросети»  
ПРОЕКТ СОГЛАСОВАН  
11.05.01 г.  
Подпись: отв. лица

18  
Секретарь А. С. [подпись]  
1905 г.