



М 1:4.0

Разрез 1-1

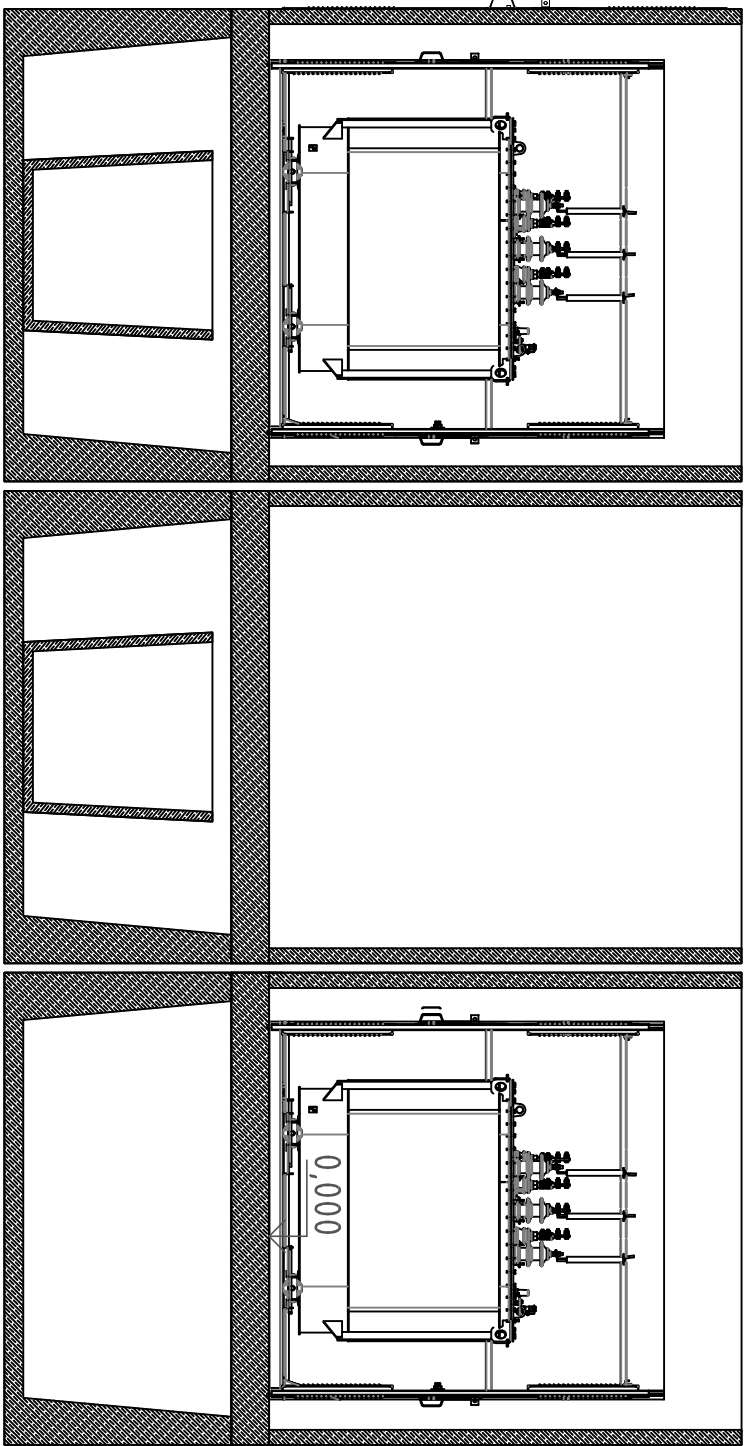

Разрез 2-2

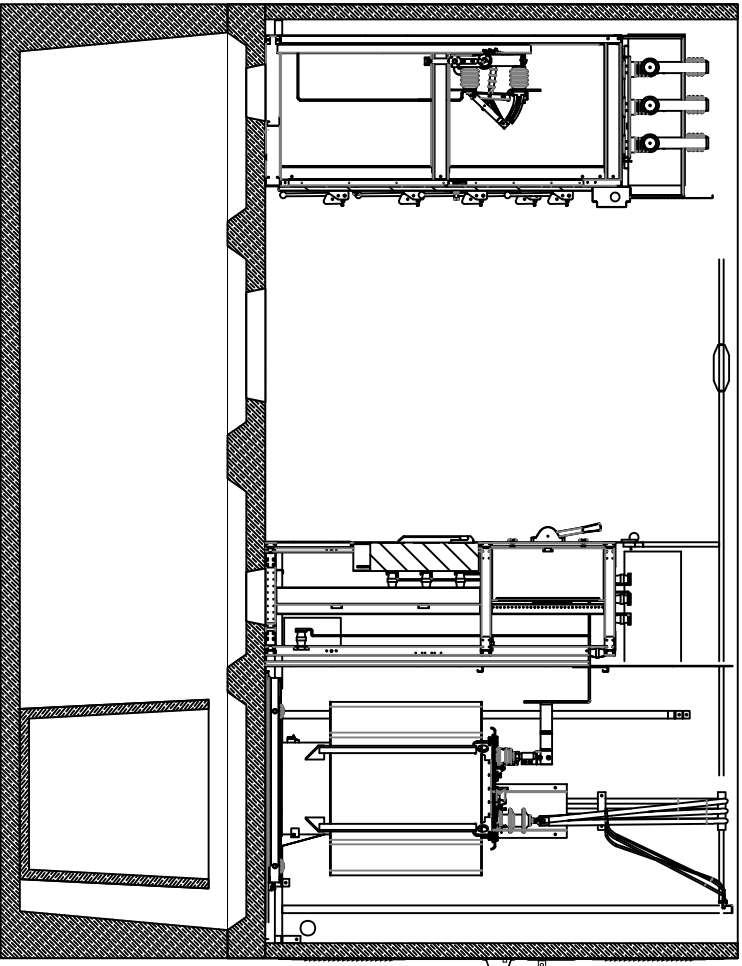

Инв. N подл.	Подпись и дата	Взам.инв. N

010361/2022-ЭС					
Реконструкция ТП 85 с заменой на ЗБКТП 630/6/10/0,4 кВ г.Анапа					
Изм.	Колуч	Лист	№ док	Подп.	Дата
Разработал	Бабаков				
Н.Контроль	Князев				
ЗБКТП-630/10/6/0,4кВ, КЛ-0,4кВ				Разрез 1-1; разрез 2-2	
				Смодя	Лист
				Р	6

