

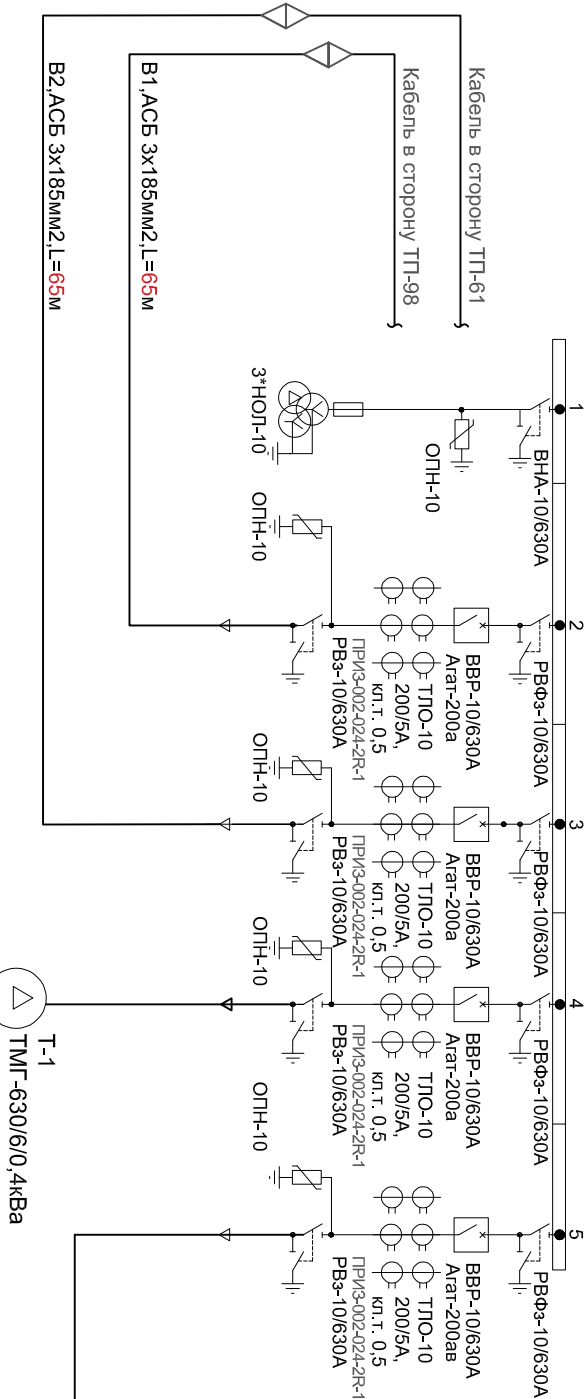


I сш. 6кВ

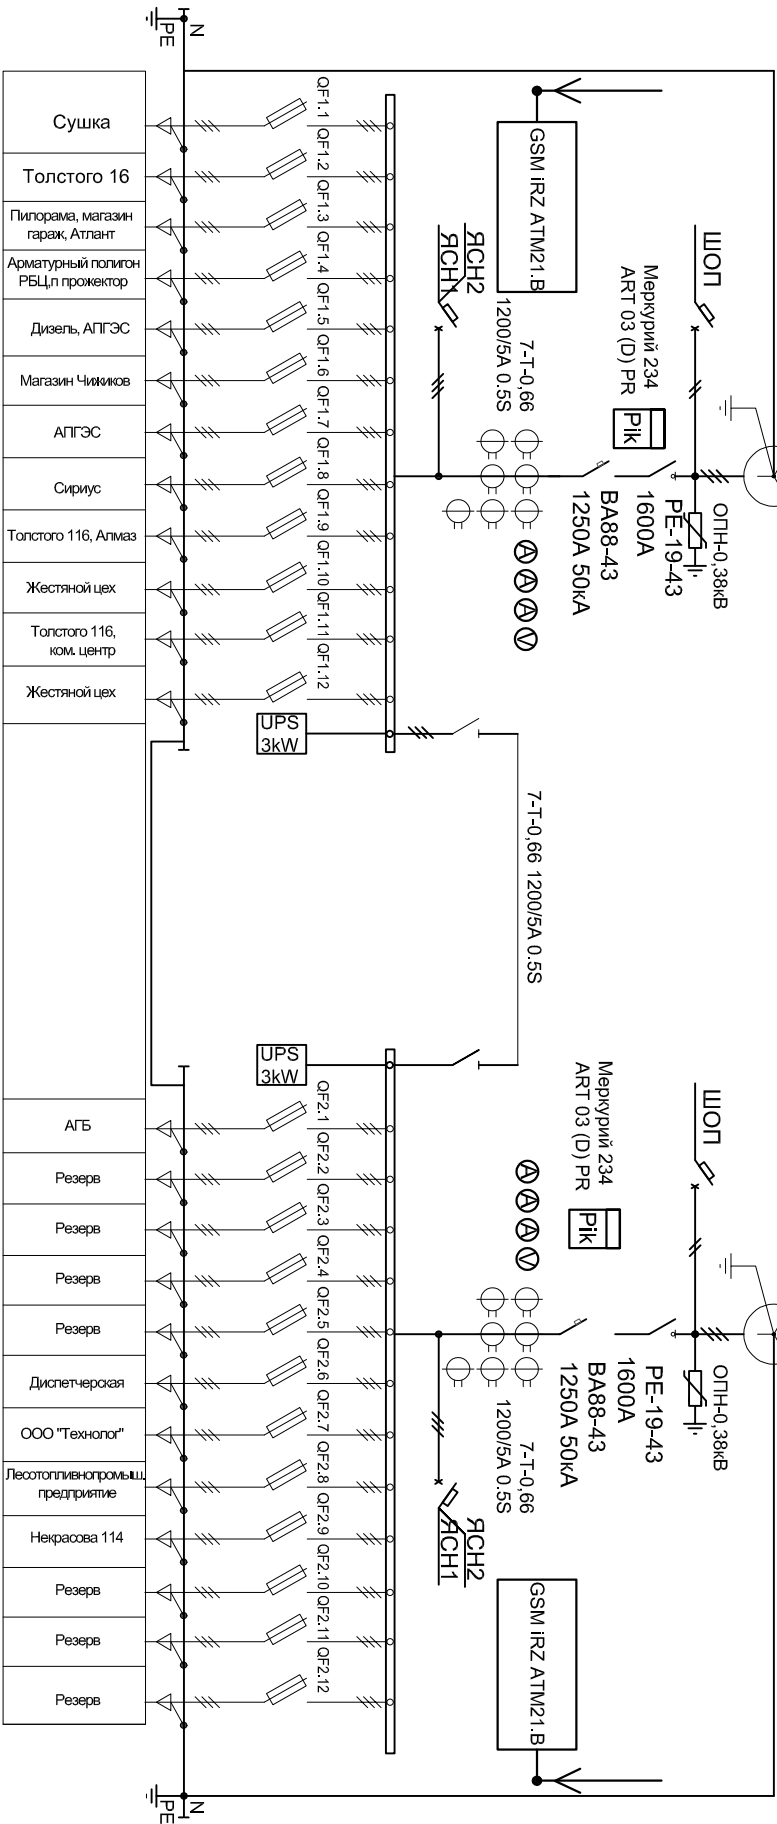

II сш. 10кВ

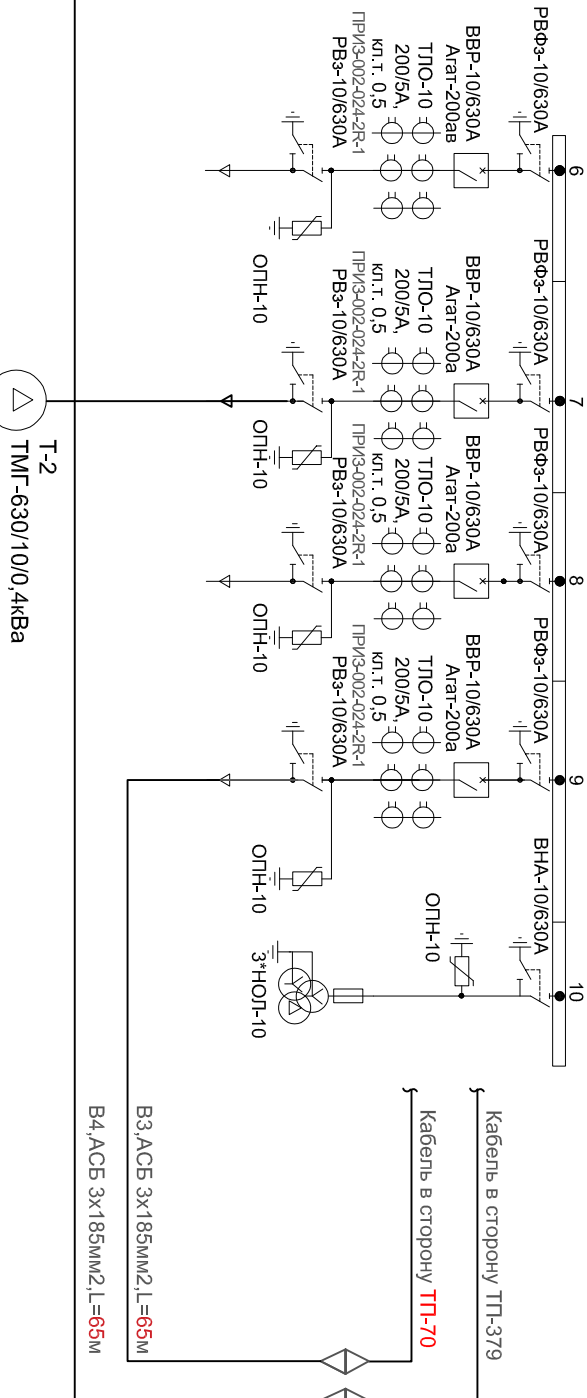

Инв. N подл.	Подпись и дата	Взам.инв. N

010361/2022-ЭС			
Реконструкция ТП 85 с заменой на ЗБКТП 630/6/10/0,4 кВ г.Анапа			
ЗБКТП-630/10/6/0,4кВ, КЛ-0,4кВ		Смодя	Лист
Однолинейная схема		Р	4
Н.Контроль		Князев	

