


М 1:40

Перемичка между внутренними контурами ВТП выполняется через отверстие в стене (над полом)

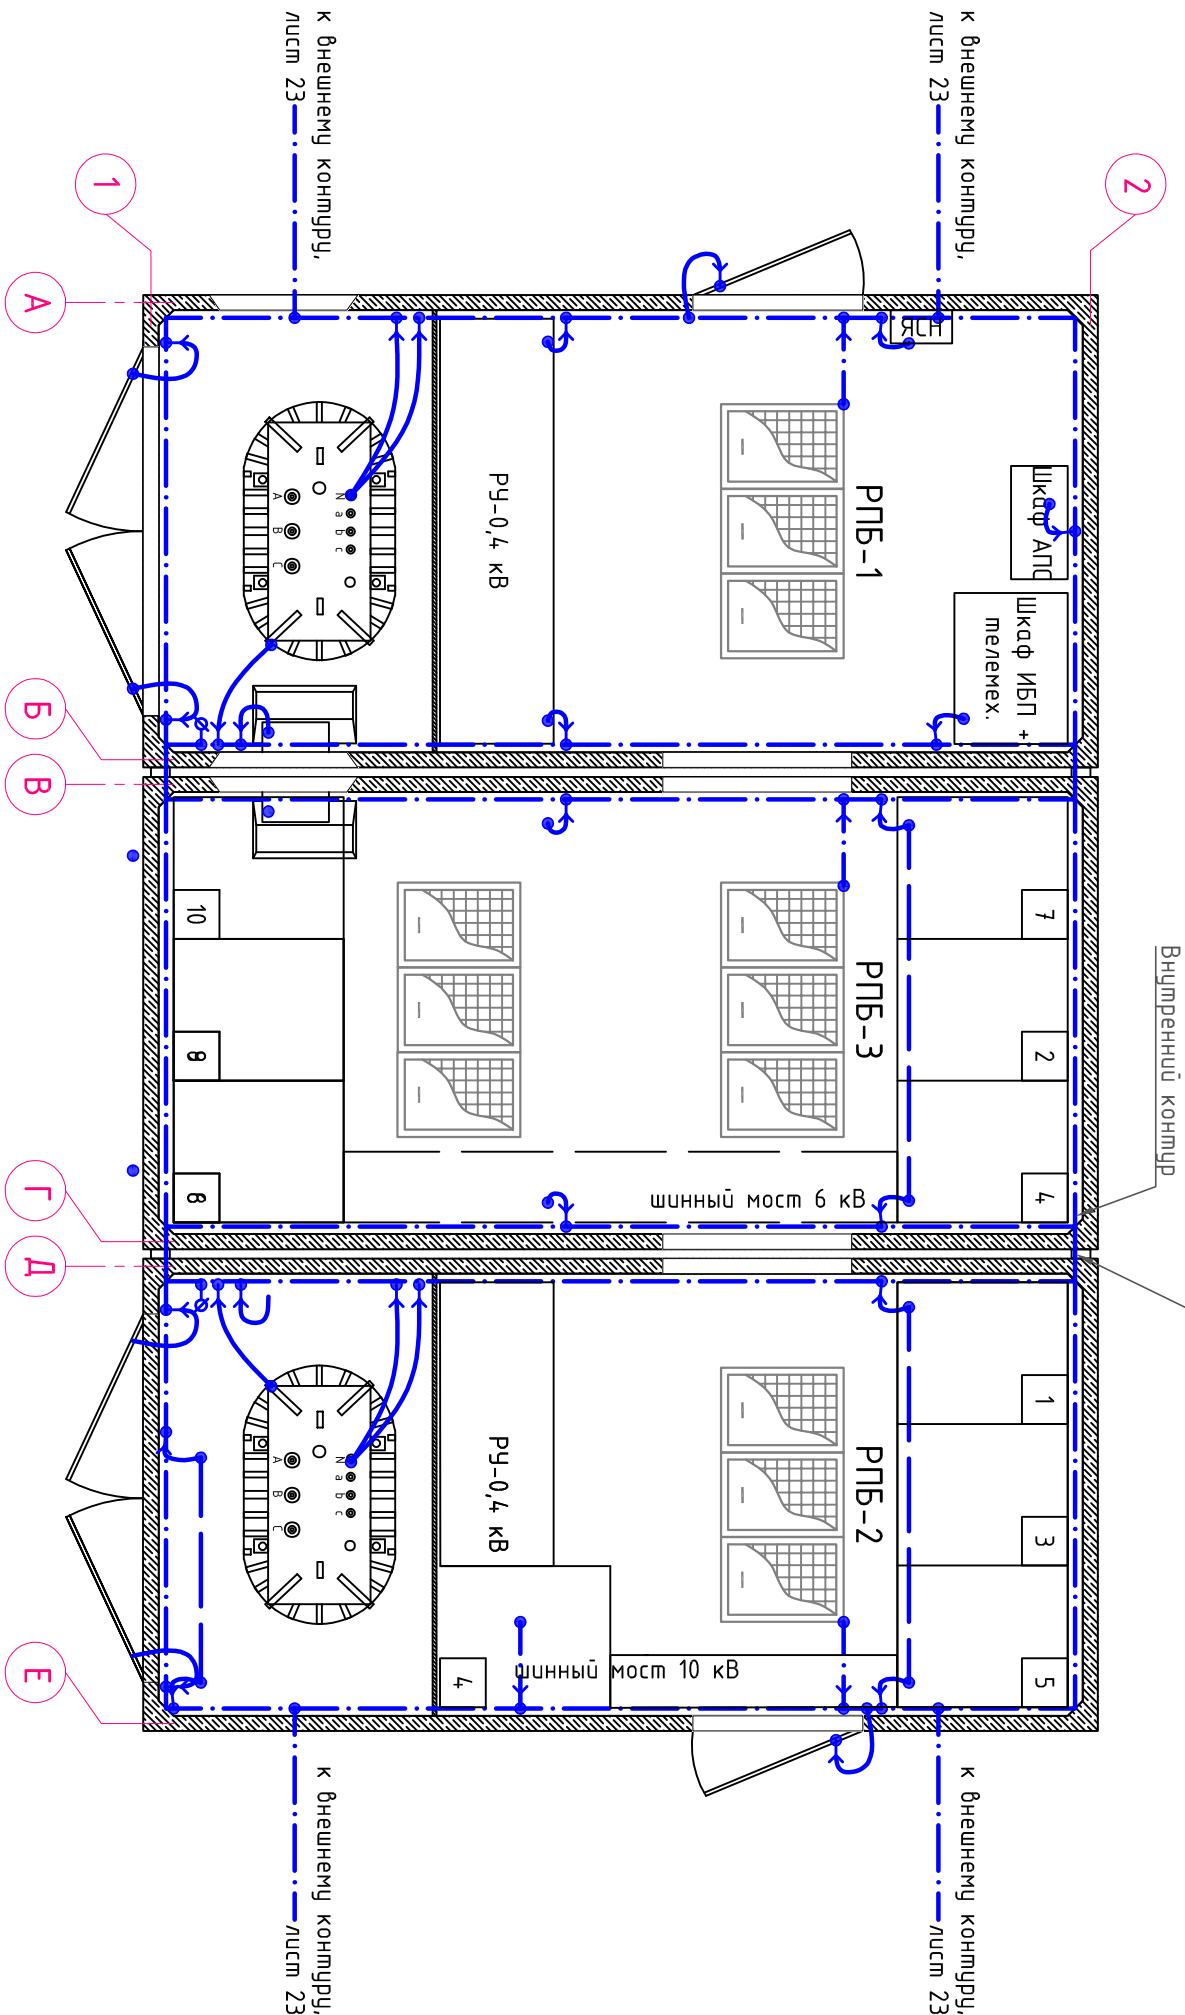

Условные обозначения:
● клемма заземления
—×— внутренняя заземляющая шина

Инв. N подл.	Подпись и дата	Взам.инв. N

010361/2022-ЭС					Реконструкция ТП 05 с заменой на ЗБКТП 630/6/10/0,4 кВ г.Анапа		
Изм.	Колуч	Лист	№ док	Подп.	Дста	ЗБКТП-630/10/6/0,4кВ, КЛ-10/6кВ, КЛ-0,4кВ	
Разработал	Бабаков						
						2БКТП-630/10/6/0,4кВ, КЛ-10/6кВ, КЛ-0,4кВ	
Н.Контроль	Князев					План внутренней сети заземления	

