


M 1:40

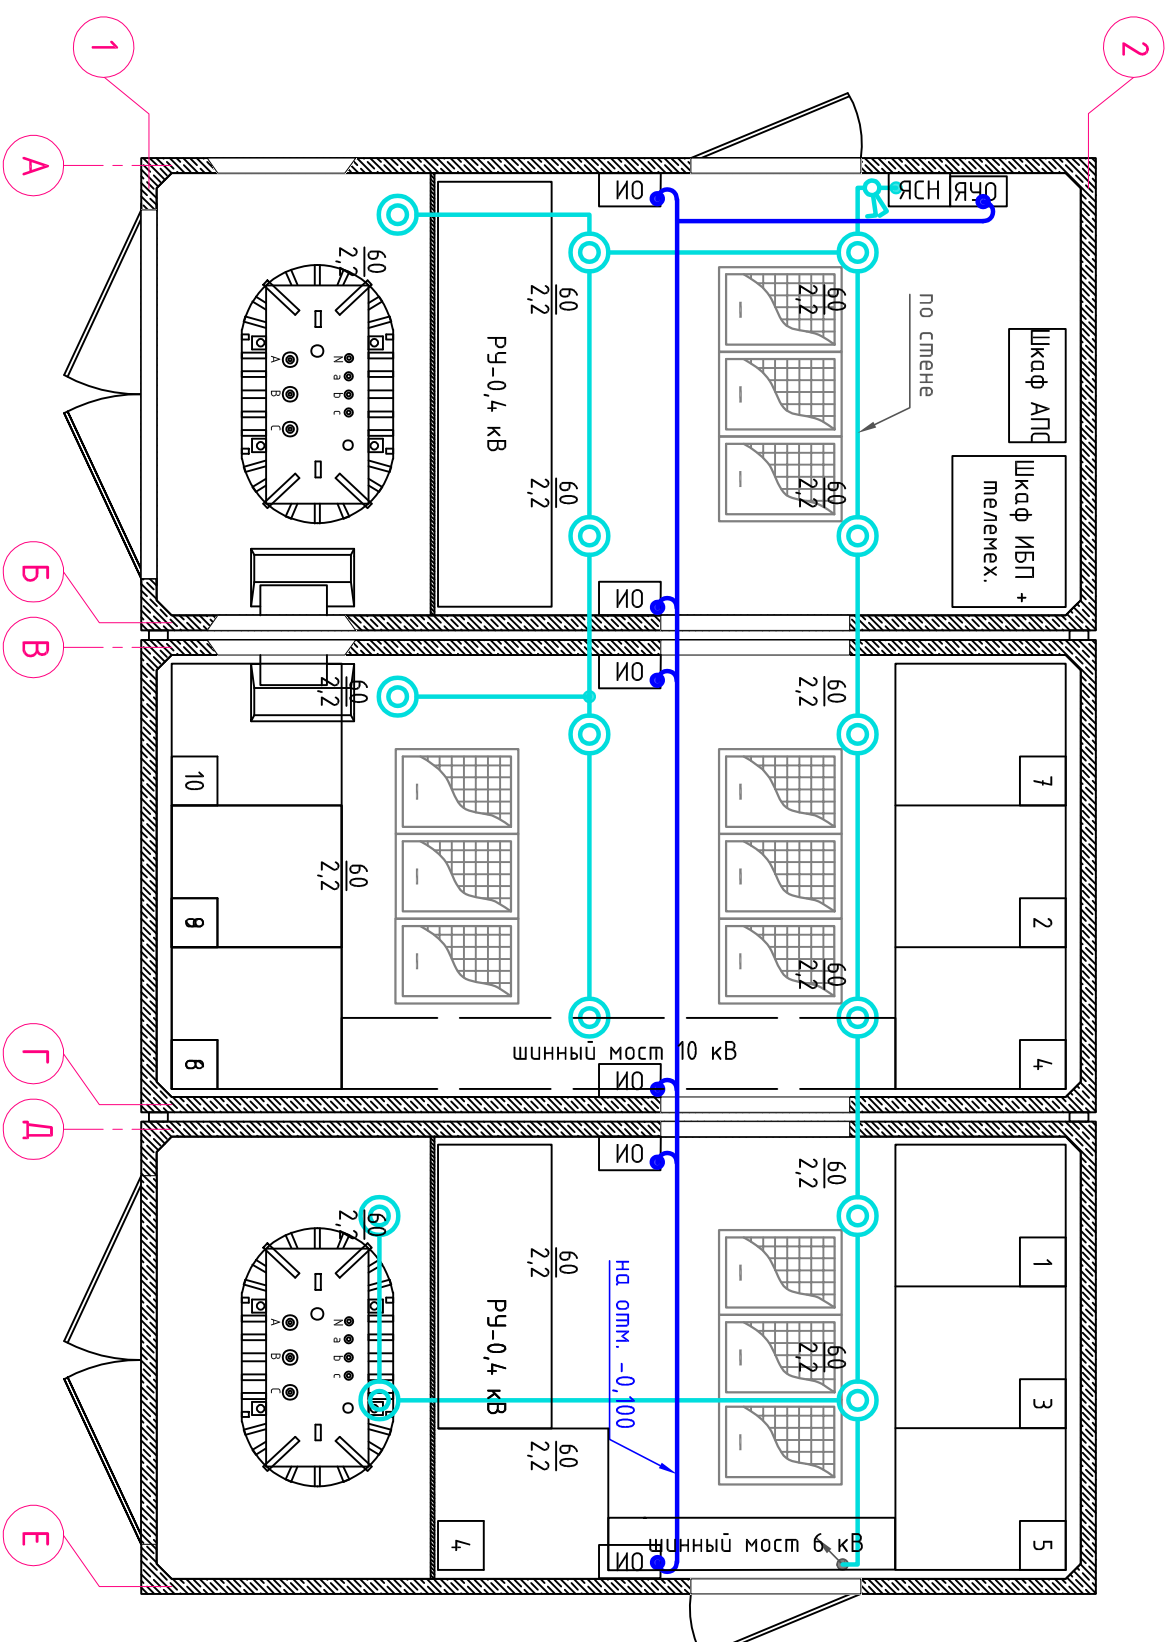

1. Установка светильников и прокладка кабелей выполняется по стене
2. Конфигурация и расположения осветительных приборов и шкафов может быть изменена на заводе изготовителе.

Изм. № подл.		Подпись и дата		Взам.инв. №	
изготовитель:					
Поз.	Обозначение	Наименование		Кол.	Примеч.
1	ЯСН	Ящик собственных нужд		1	
2	НБП 02-60-003	Светильник		14	
3		Лампа накаливания, 220 В, 60 Вт		14	
4	ПВ2-16	Выключатель двухполюсный, 16 А, 220 В		1	
5	ВВГ-0,66 3х1,5	Кабель силовой		120	
6	ИО	Инфракрасный обогреватель		6	
7	ЯЧО	Ящик управления отоплением		1	

Условные обозначения:

Сеть напряжением ~220/12 В.

Светильник настольный (мощность ламп, Вт/высота подвеса над полом, м).

Переход кабели на другую отметку высоты.

010361/2022-ЭС									
Изм.	Колдч	Лист	№ док	Подп.	Дата	Реконструкция ТП 85 с заменой на 2БКТП 630/6/10/0,4 кВ г.Анапа			
Разработал	Байдаков								
						2БКТП-630/10/6/0,4кВ, КЛ-10/6кВ, КЛ-0,4кВ			
						План освещения и отопления			
Н.Контроль	Князев					