

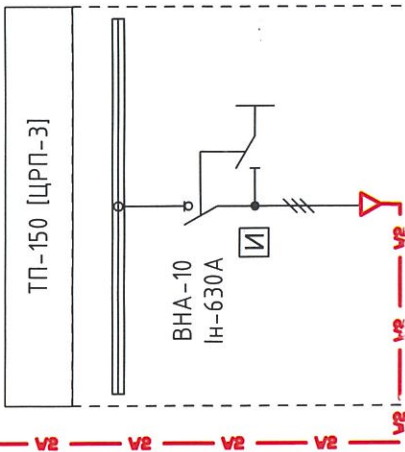


2БКТП-630/6/0,4-У1

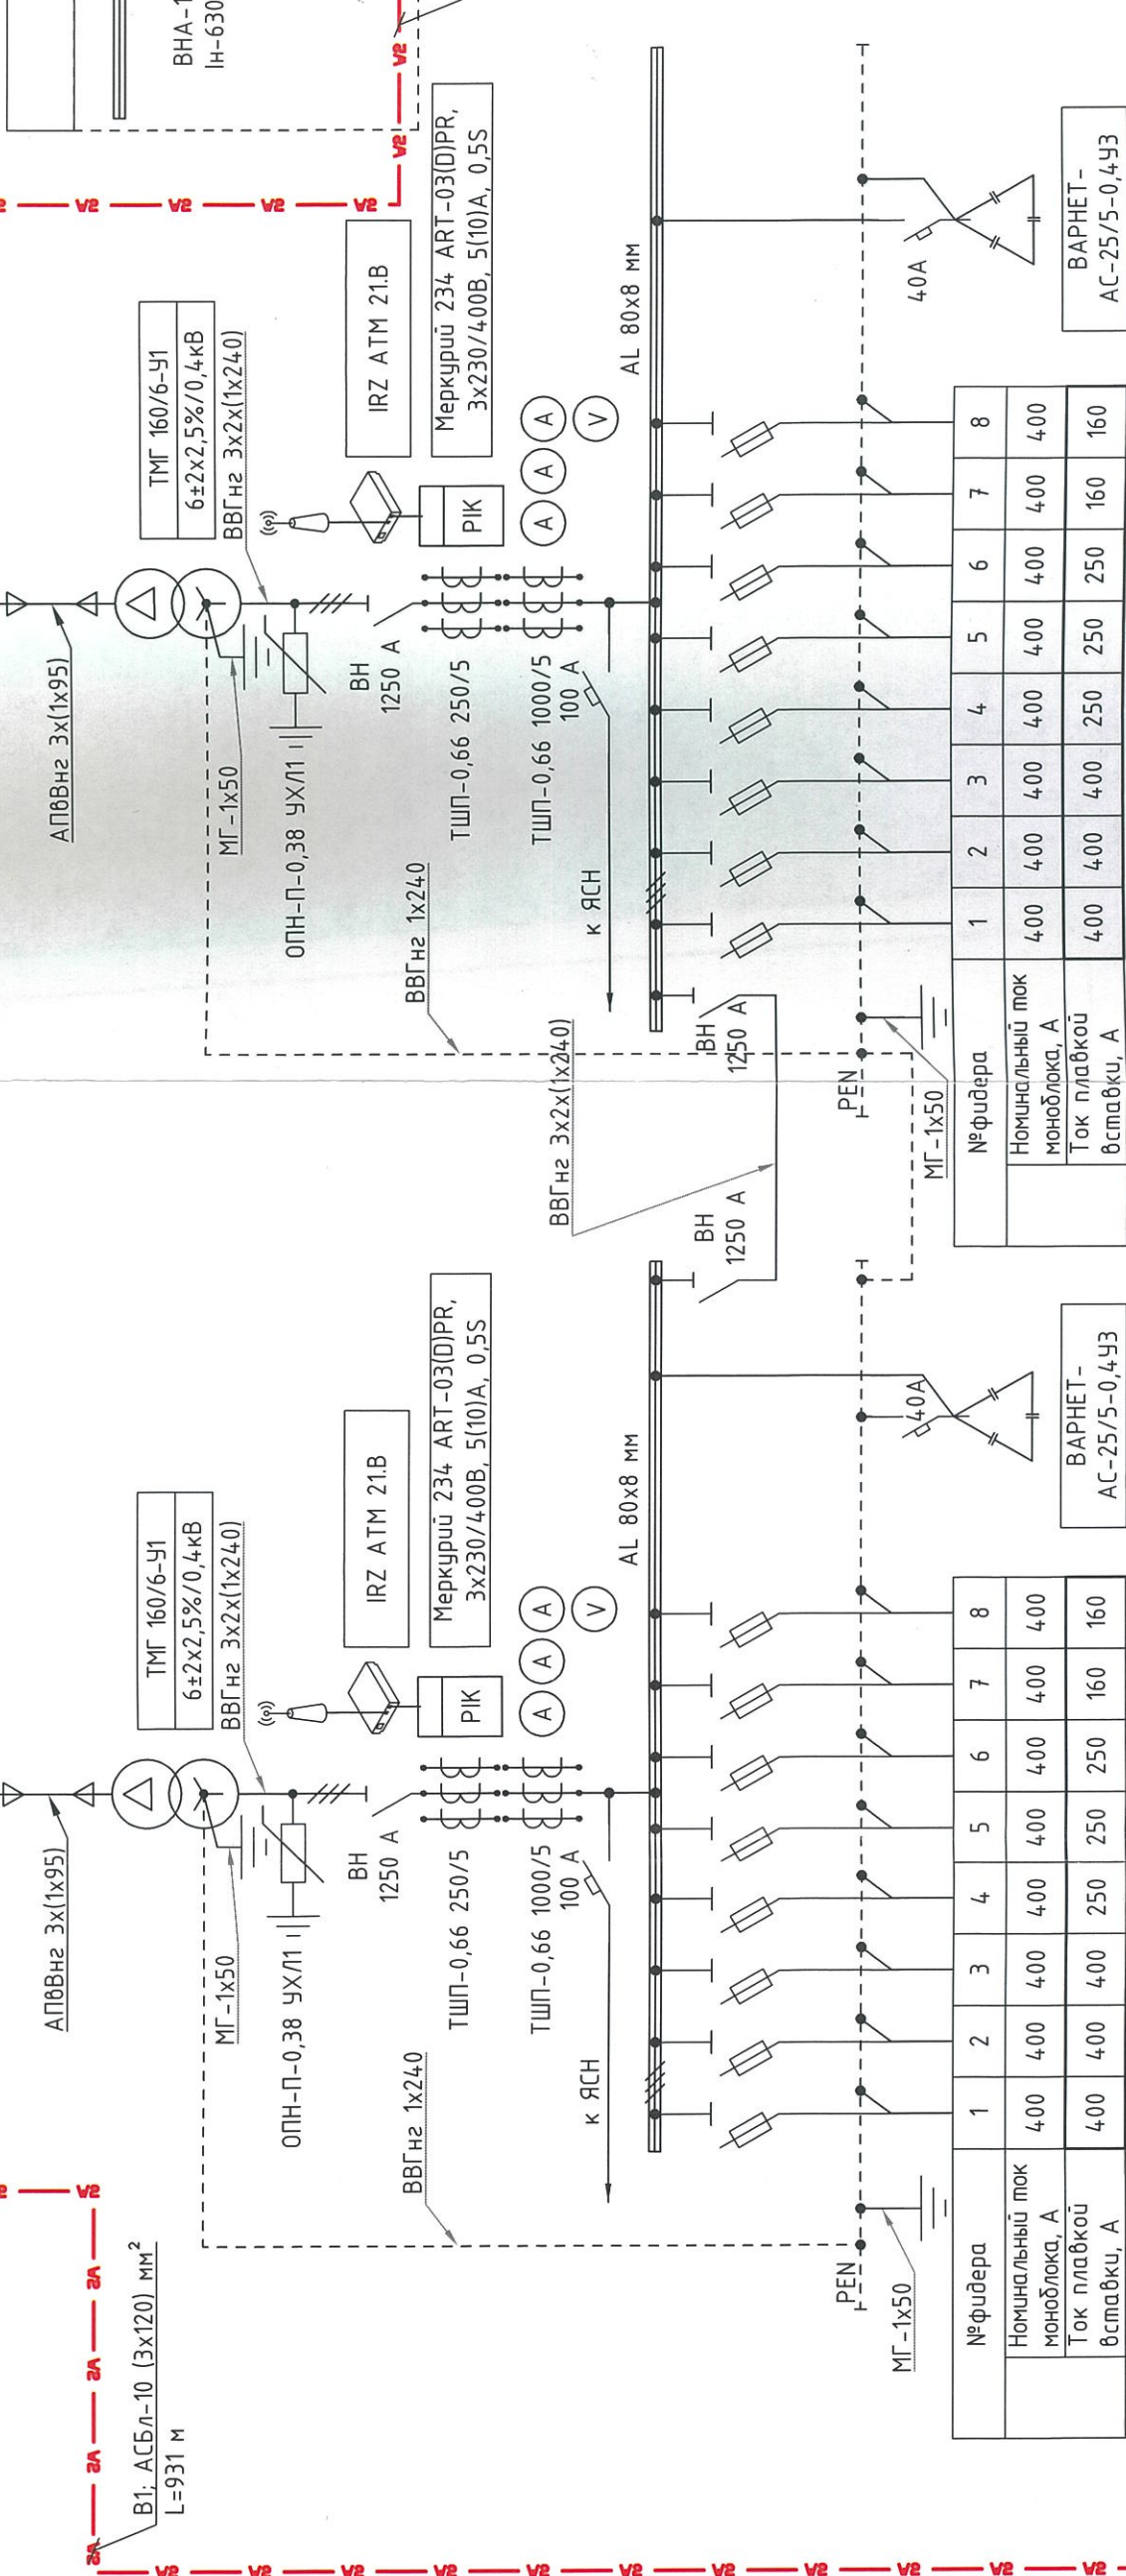

28-2021-ЭС									
Строительство трансформаторной подстанции, строительство ЛЭП-6 кВ в соответствии с договором на № ТП 3-51-21-0439 г. Тихорецк									
Электроснабжение									
Схема электрических соединений									
Изм.	Колуч	Лист	Идок	Полл.	Дата				
Разраб.	Германов	Зубенко	Степанов	12.21	12.21				
ГИП	Зубенко	Степанов	Степанов	12.21	12.21				
Н.контр.	Степанов	Степанов	Степанов	12.21	12.21				

Филиал АО «НЭСК-электросети»
«Тихорецкэлектросети»
ПРОЕКТ СОГЛАСОВАН
18.10.21 г.
Подпись отв. лица

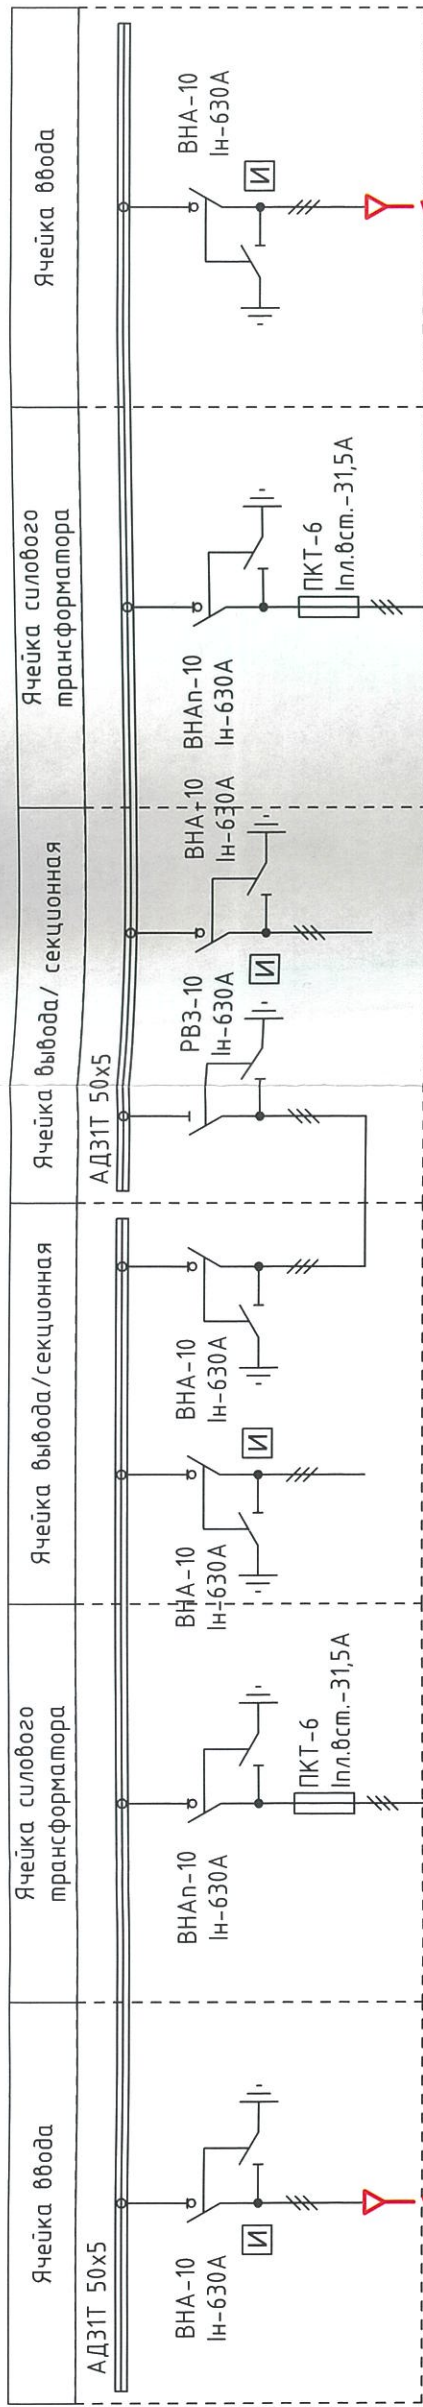

СОГЛАСОВАНО
Муниципальное жилищное предприятие
Тихорецкого городского поселения
«ВОДОКАНАЛ»
г. Тихорецк, ул. 86, Тихорецк
Краснодарский край 353120
тел. факс: (86196) 4-13-50

Подпись: *[Signature]* 28.12.2021 г.

расшифровка подписи

АА

Перед производством земляных работ
вызвать представителя МУП ТПГ
«Водокал» по тел.: 8 (86196) 7-16-44.
В местах расчистки водопроводных
каналов и ионных стей работы
производить вручную.

«28» 12 2021 г.

(подпись, Ф.И.О.)

СОГЛАСОВАНО
МУП ТПГ «ТИХОРЕЦКТЕПЛО»
«28» 12 2021 г.
Начальник ПТО *[Signature]*

*Вызов представителя
обязателен !!!*

ОАО «Ростелеком»
Макрорегиональный филиал «Юг»
Краснодарский филиал
МЦТЭТ г.Тихорецк
ЛПХ
Тихорецк
(местонахождение)
ВНИМАНИЕ!
КАБЕЛЬ СВЯЗИ
Без представителя МЦТЭТ г.Тихорецк
работы ЗАПРЕЩЕНЫ!
тел. 8-861- 26 81256

*Работы только в присутствии
представителя ЦС 2 Тихорецк*

СОГЛАСОВАНО
Работы разрешены без вызова
представителя ТПТЭТ
Краснодарского филиала
Подпись: *[Signature]* 28.12.2021 г.
Адрес: ул. Ленинградская, д. 365,
г. Тихорецк, 353120
тел. (86196) 7-21-57, 8 (800-200-09-33)

ВНИМАНИЕ!
ГАЗПРОСВЕТ
3-из-4 триггеризм
горгаза по телефону 0-4

СОГЛАСОВАНО:
Перед производством земляных работ
вызвать представителя горгаза по телефону 04.
В местах расчистки газопроводных
каналов и ионных стей работы
производить вручную.

«28» 12 2021 г.

(подпись, Ф.И.О.)

*Вызов представителя
обязателен !!!*

ОТДЕЛ ЖИЛИЩНО-КОММУНАЛЬНОГО
ХОЗЯЙСТВА, ТРАНСПОРТА И СВЯЗИ
АДМИНИСТРАЦИИ ТИХОРЕЦКОГО ГОРОДСКОГО
ПОСЕЛЕНИЯ ТИХОРЕЦКОГО РАЙОНА
ПРОЕКТ СОГЛАСОВАН
[Signature] *ВИАКОР К.С.*
(Ф.И.О.)
«28» 12 2021 г.

Филиал АО «ВСК-электросети»
Тихорецкий филиал
ПРОЕКТ СОГЛАСОВАН
«28» 12 2021 г.