Трансформаторная подстанция		КТПП-ККВ-630/10/0,4-У1
Исполнение		Проходная однотрансформаторная
Корпус и металлические конструкции		Горячее цинкование
Замки на дверях		Реечные
Установка подстанции		Ленточный фундамент
РУВН	Сборные шины, сечение	АД-31Т, 50х5мм
	Класс напряжения	10 кВ
	Исполнение ввода	Кабельное
	Исполнение вывода	Кабельное
	Тип выключателя нагрузки линейный	ВНА-10, Iн-630А
	Тип разъединителя трансформатора	ВНАп-10, Iн-630А
	Ограничитель перенапряжений	ОПН-10 УХЛ1
	Указатель прохождения токов КЗ	УТКЗ-4 с функцией самовозврата (см. схему 0869-2023-ЭП.ОЛ лист 4)
	Тип, мощность, кВА	ТМГ-400/10 У1
Силовой тр-р	Сочетание напряжений	10/0,4 кВ
	Схема и группа соединений обмоток	Δ/Yн-11
	Тип предохранителя, Iпл.вставки, А	ПКТ 102-10-50-31,5 У3
	Наличие напрявляющих	550
РУНН	Тип РУНН 0,4 кВ	2хЩО-70 СХ-3 с рубильниками РПС-400-250А
	Сборные шины, сечение	АД-31Т, 60х6 мм
	Напряжение	0,4 кВ
	Исполнение вывода	Воздушное
	Вводной разъединитель, Iном, А	ЩО-70 СХ-1 с разъединителем CSSD, Iн-1600А
	Тип предохранителя, Iпл.вставки, А	см. схему 0869-2023-ЭП.ОЛ лист 1
	Тип трансформатора тока на вводе, коэф. тр-ции, кл. точности	ТШП-0,66 800/5А 0,5S
	Счетчик активной и реактивной энергии	Меркурий 234 ART 03(D) PR 3х230/400В, 5(10)А, 0,5S
	GSM модем	iRZ ATM21.B + Антенна GSM
	Установка компенсации реактивной мощности	нет
	Ограничитель перенапряжений	ОПН-П-0,38 УХЛ1
Наимен. и адрес	Проектная организация	*АО "НЭСК-электросети"*
	Объект	Строительство трансформаторной подстанции, строительство ЛЭП-10 кВ, строительство ЛЭП-0,4 кВ в соответствии с договором на ТП №1-55-22-0869 г. Новороссийск
Дополнительное оборудование	*Предусмотреть монтаж устройств обеспечивающих контроль положения дверей с выведением информации на пульт диспетчера.*	

Проектируемая КТПП-630/10/0,4-У1

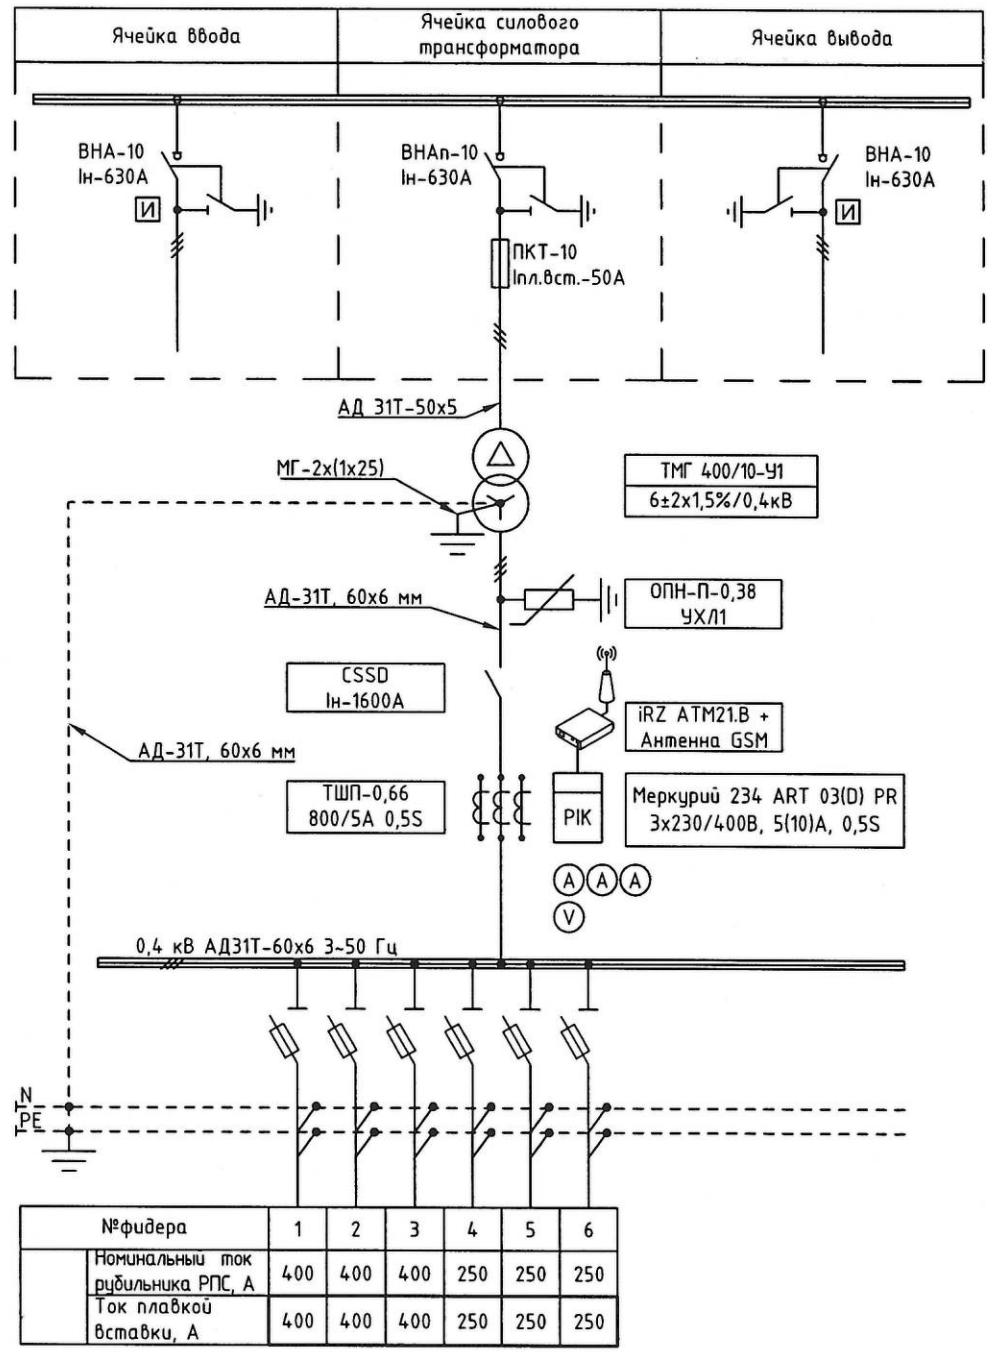

№фидера	1	2	3	4	5	6
Номинальный ток рубильника РПС, А	400	400	400	250	250	250
Ток плавкой вставки, А	400	400	400	250	250	250

СОГЛАСОВАНО
С филиалом АО «Электросети Кубани» «Новороссийскэлектросеть»
Срок согласования 2 месяца
«20» 10 2023 г.

СОГЛАСОВАНО:

Начальник службы ТП _____ *Костин А.Н.*
(Подпись, дата)

1. Опросные листы, без согласованных уполномоченными лицами штампов с печатями, не действительны и не могут служить основанием для заказа оборудования.
2. Перед изготовлением – обязательно согласовать опросный лист с Главным инженером АО "НЭСК-электросети" филиал «Новороссийскэлектросеть».
3. Дополнительная информация: жалюзийные решетки кассетного типа "Домик"; двери, ворота и решетки из оцинковонного металла покрытого порошковой краской; на входных дверях отсеков РУ-10/0,4 кВ, силового трансформатора предусмотреть установку реечных замков; ИСПОЛНЕНИЕ ДЛЯ КЛИМАТИЧЕСКОГО РАЙОНА С МОРСКИМ КЛИМАТОМ.

Изм.	Кол.уч	Лист	№ док	Подп.	Дата
Разраб.		Нарижная			09.23
Н. контр.		Нарижный			09.23
ГИП		Нарижный			09.23

0869-2023-ЭП.ОЛ

«Строительство трансформаторной подстанции, строительство ЛЭП-10кВ, строительство ЛЭП-0,4 кВ в соответствии с договорами на ТП № 1-55-22-0869, 1-55-22-0941, 1-55-22-0975, 1-55-22-0999, 1-55-22-1003, 1-55-22-1008»

Трансформаторная подстанция КТП 630/10/0,4кВ. Кабельная линия 10кВ.

Стадия	Лист	Листов
Р	1	1

Опросный лист на изготовление КТП

ЭЛЕКТРОСЕТИ КУБАНИ

Взам.инв. N | Подпись и дата | Инв. N подл.